

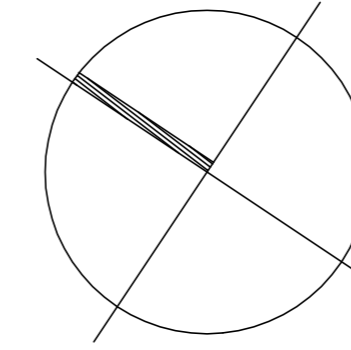


0 1 2 3 4 5m
SKALA

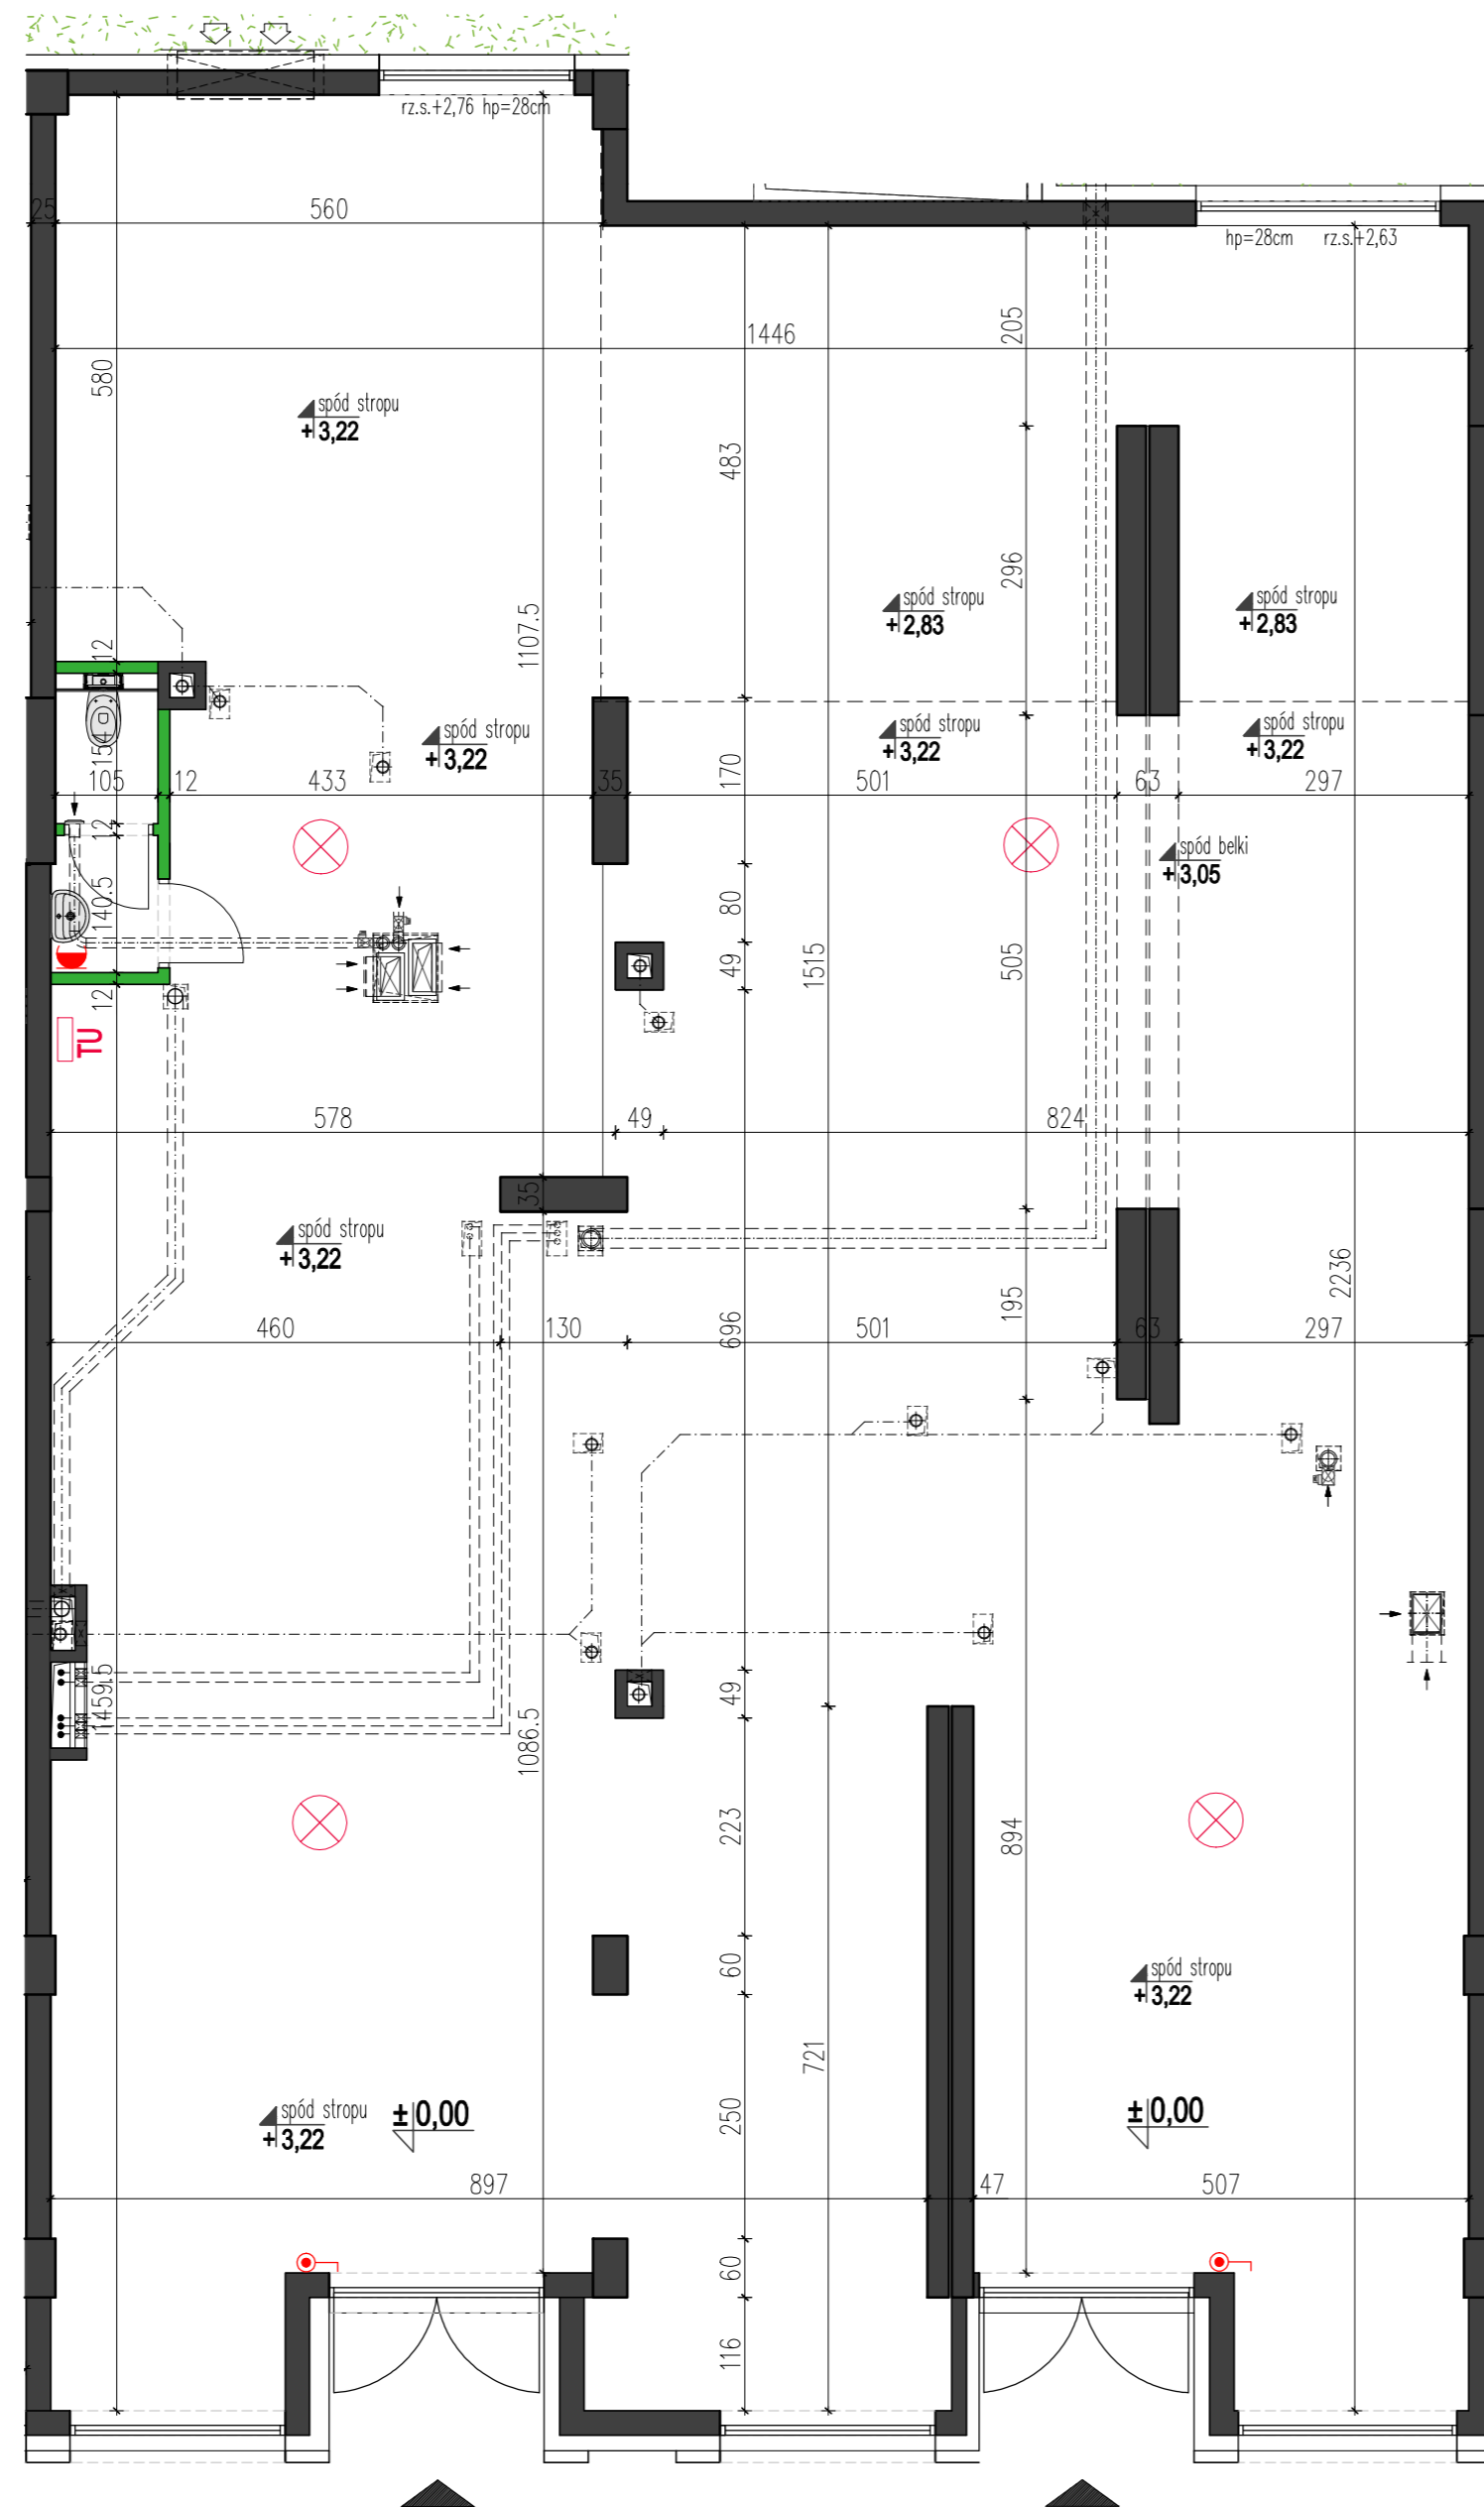

SP Invest
GRUPA KAPITAŁOWA

INWESTOR
SZWEDZKA 4 DVE Sp. z o.o. Sp. k.
Ul. Marconich 11 lok.4, 02-954 Warszawa
Inwestycja przy ul. Szwedzkiej 4

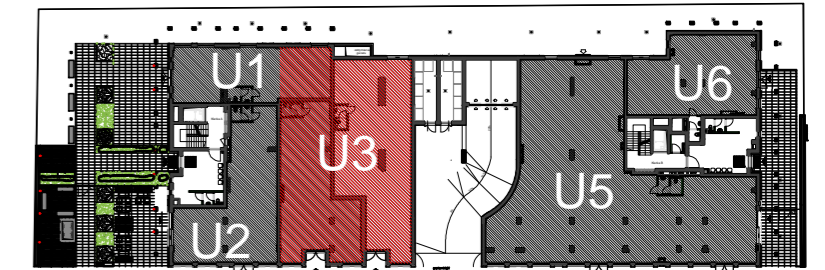

ul. Szwedzka

KONDYGNACJA
PARTER

NR USŁUGI
U3

POW. UŻYTKOWA **312,30m²**
pow. wg normy PN-ISO 9836:1997

- | | | |
|---|-----------------------|---------------------|
| 1 | POWIERZCHNIA USŁUGOWA | 310,4m ² |
| 2 | TOALETA | 3,1m ² |

podana powyżej powierzchnia poszczególnych pomieszczeń
wymiarowana bez tynków, suma powierzchni pomieszczeń nie
stanowi powierzchni przestrzeni usługowej

LEGENDA:

- tablica usług
- przełączniki oświetlenia
- gniazdo wtykowe
- punkty świetlne

- ściana nierozbieralna
- ściana z możliwością rozbiórki (możliwość połączenia lokali)

- kanały wentylacji pod sufitem
- lokalizacja i kierunek wentylacji

UWAGI:

- Podane powierzchnie i wymiary mogą ulec niewielkim zmianom wynikającym z realizacji obiektu.
- Pokazano lokalizację grzejników, wielkość może ulec zmianie
- Wygląd budynku, jego części oraz zagospodarowanie terenu mogą nieznacznie ulec zmianie na etapie realizacji obiektu. Zmianie natomiast nie ulegną istotne cechy świadczenia oraz funkcjonalność budynku.