
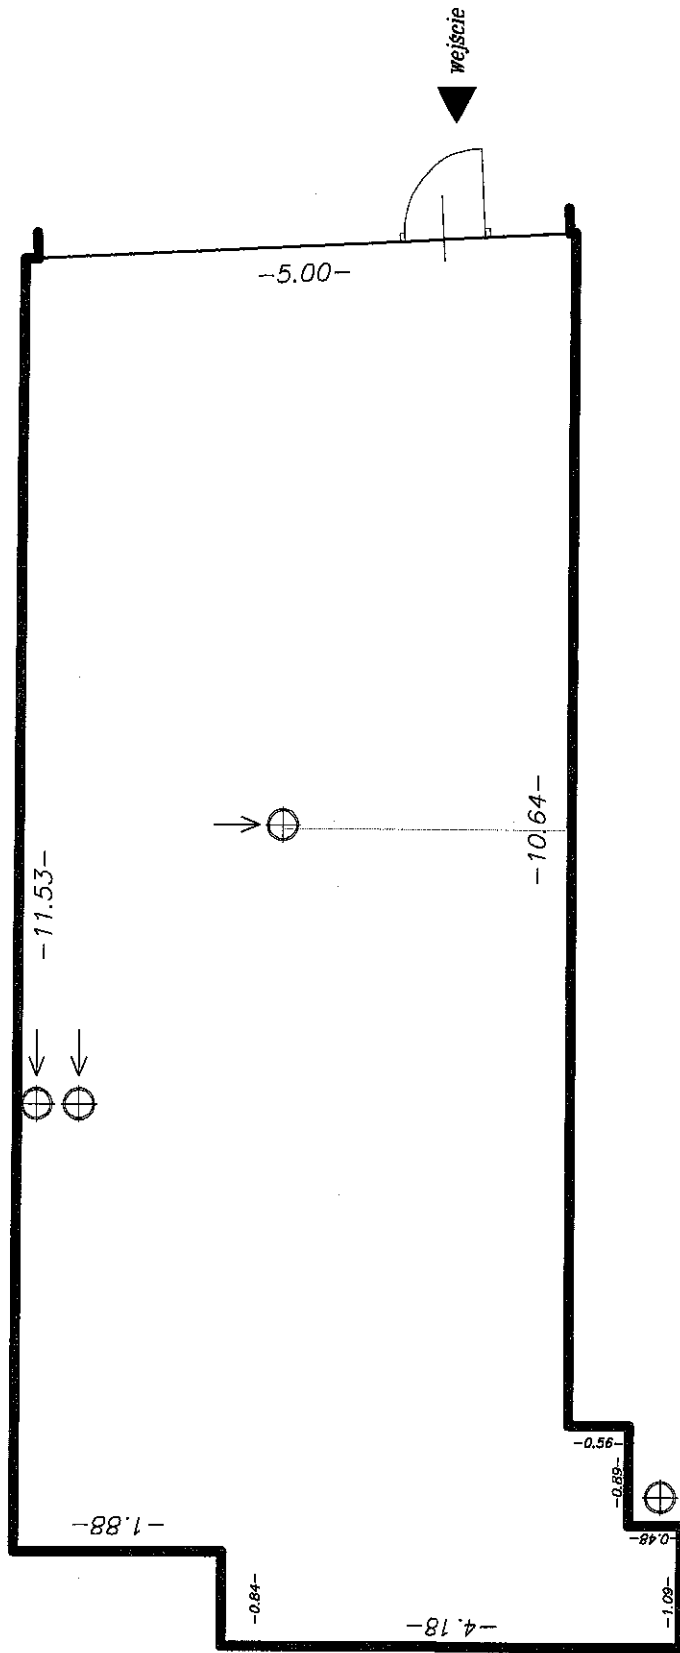


Kondygnacja: PARTER
 Nr Lokalu: U3

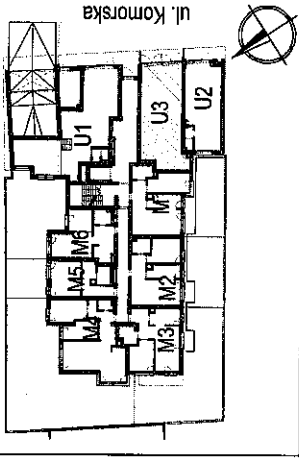

Pomiary wykonane wg PN-ISO 9836 Komarska 37 Powierzchnia użytkowa: 62,68 m²

Nazwa lub symbol obiektu:		Rodzaj pracy: Inwentaryzacja powierzchni użytkowej.	
Data	Nazwisko i imię wykonawcy	Wojew. MAZOWIECKIE	 BACAX Karol Błażejczyk 05-800 Pruszków Ul. Miernicza 40 lok 63 NIP 821-209-41-45 Regon 142779789 tel. 512 489 307
Pomierzył	Karol Błażejczyk Paweł Kwasnik	Powiat. Mst. Warszawa Dzielnica. Praga Płd.	
Sprawił	Karol Błażejczyk	Lokal nr U3	
		Kondygnacja: PARTER	

GEODETA INŻYNIERSKI
 mgr inż. Karol Błażejczyk
 UPE nr 27796