



0 1 2 3 4 5m  
SKALA

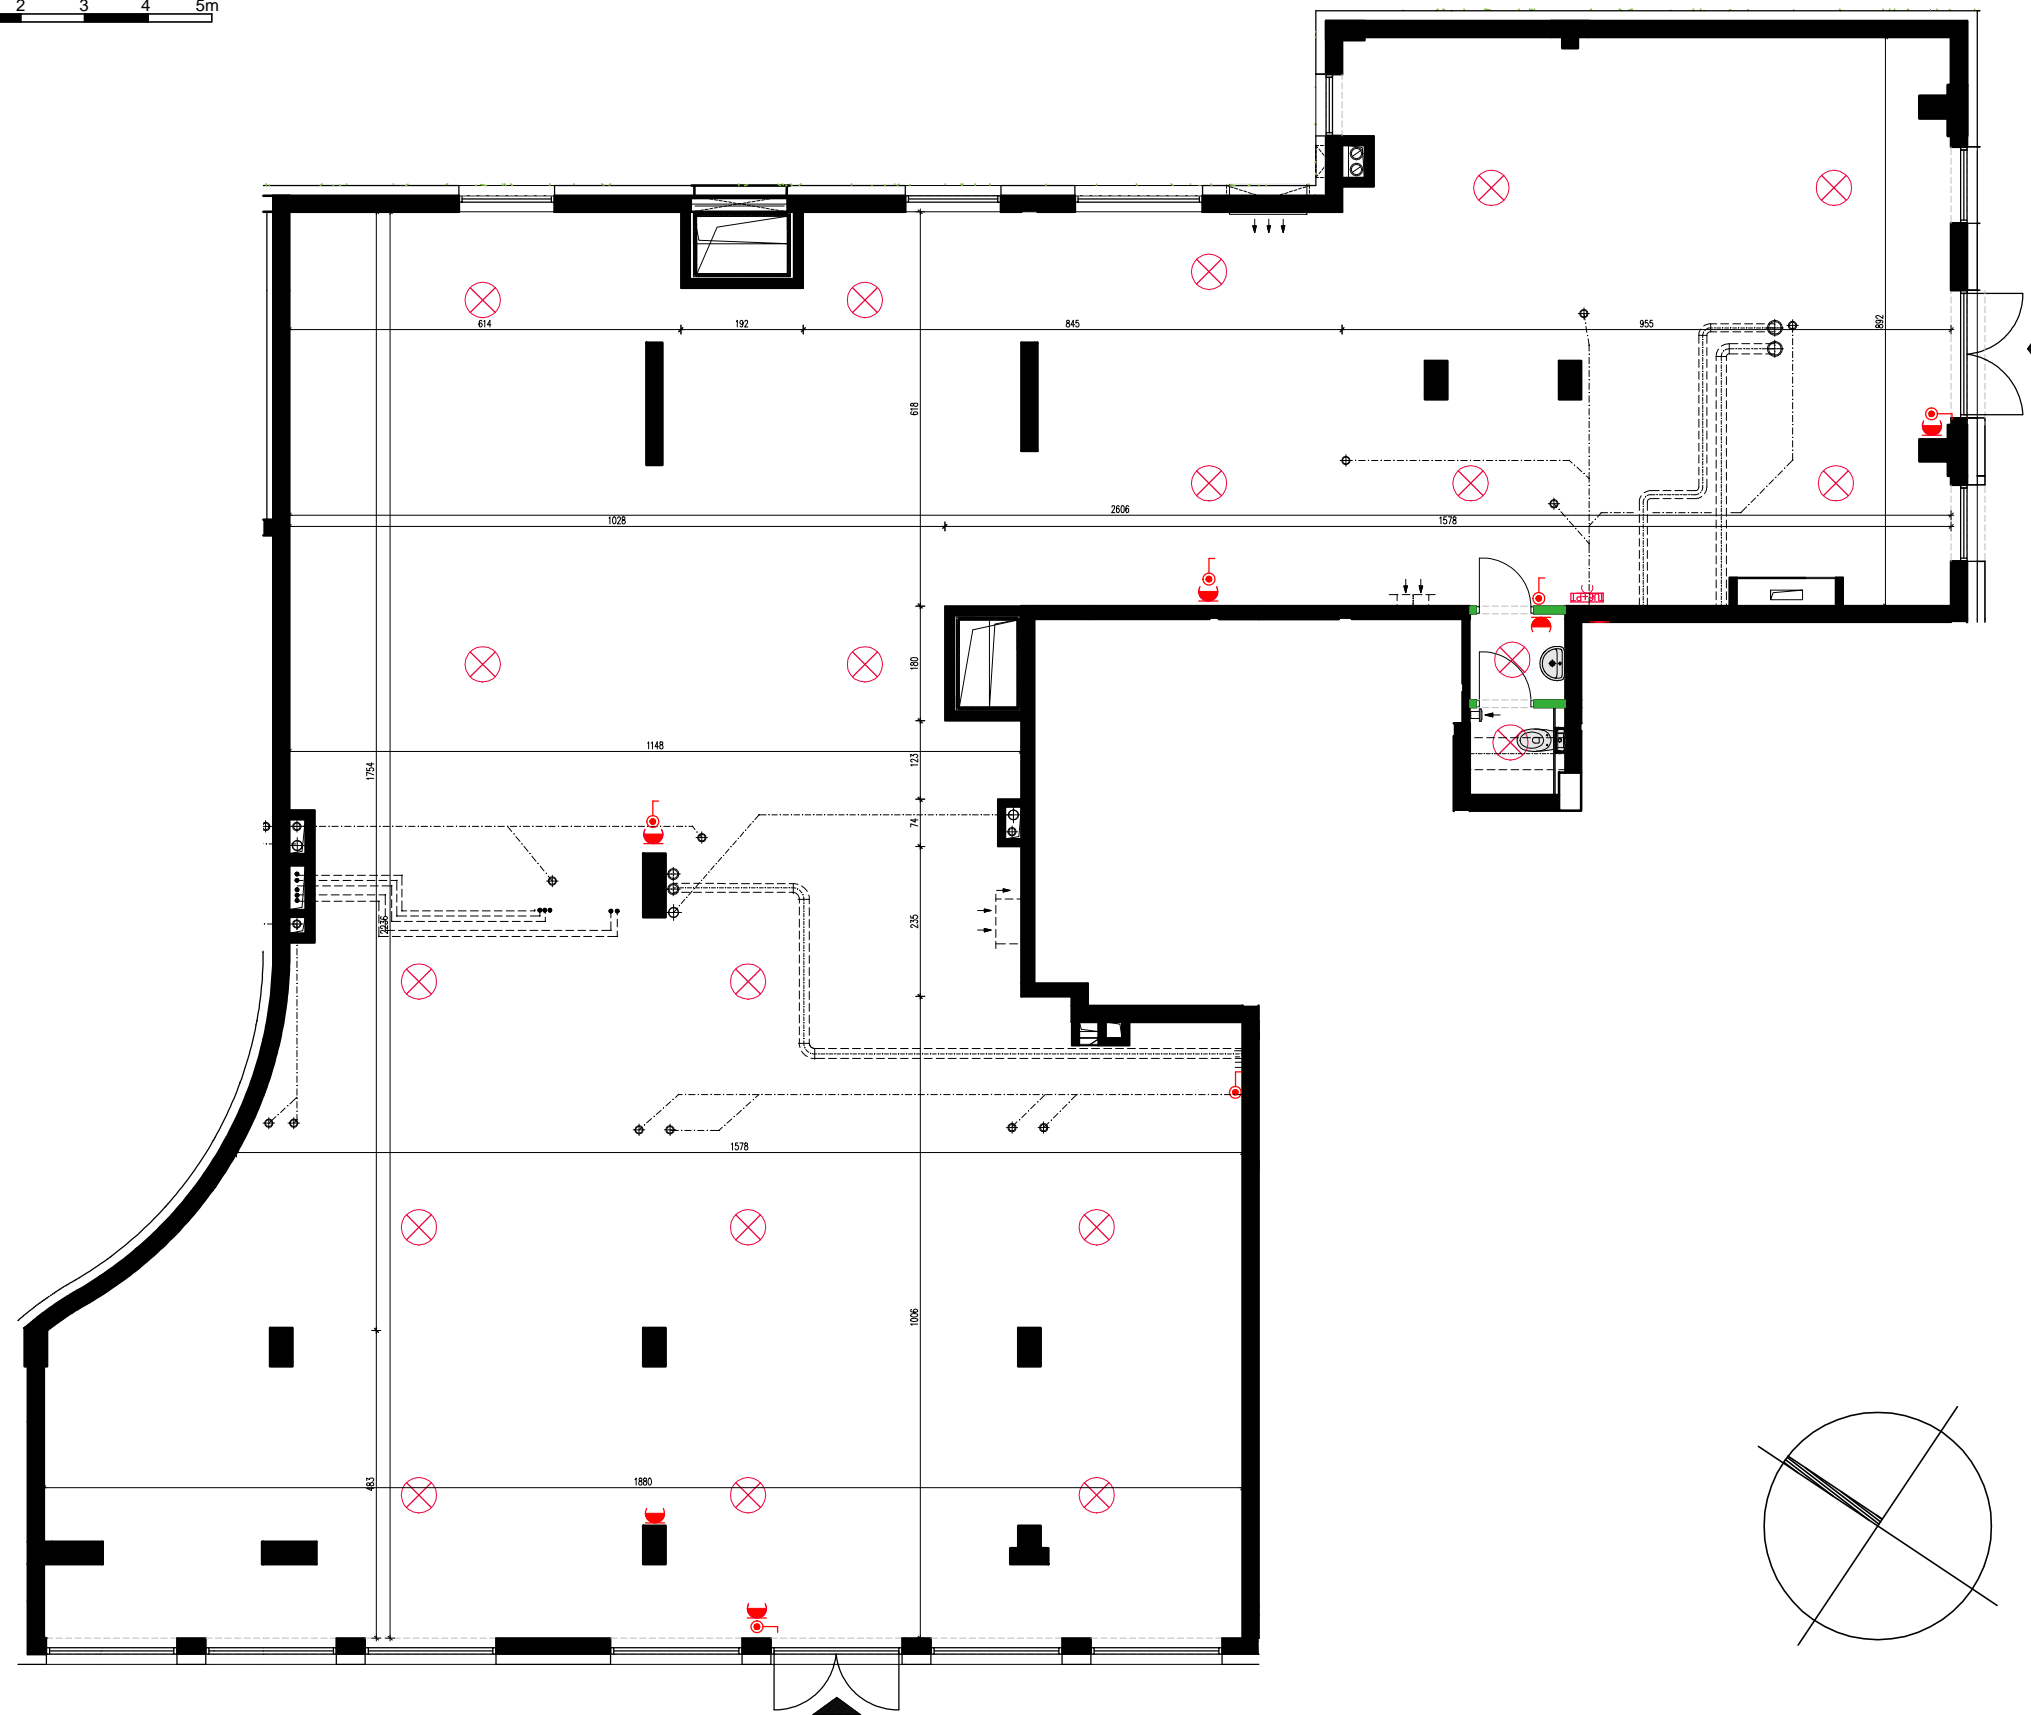

**SP Invest**  
GRUPA KAPITAŁOWA

INWESTOR  
SZWEDZKA 4 DVE Sp. z o.o. Sp. k.  
Ul. Marconich 11 lok.4, 02-954 Warszawa  
Inwestycja przy ul. Szwedzkiej 4

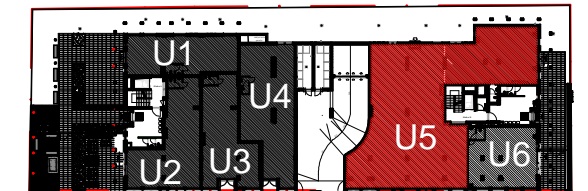

ul. Szwedzka

KONDYGNACJA  
**PARTER**

NR USŁUGI  
**U5**

POW. UŻYTKOWA **422,80m<sup>2</sup>**  
pow. wg normy PN-ISO 9836:1997

①	POWIERZCHNIA USŁUGOWA	421,3m <sup>2</sup>
②	TOALETA	4,0m <sup>2</sup>

LEGENDA:

tablica usług

przełączniki oświetlenia

ściana nierozbieralna

kanały wentylacji pod sufitem

gniazdo wtykowe

punkty świetlne

ściana z możliwością rozbiórki (możliwość połączenia lokali)

lokalizacja i kierunek wentylacji

UWAGI:

- Podane powierzchnie i wymiary mogą ulec niewielkim zmianom wynikającym z realizacji obiektu.
- Pokazano lokalizację grzejników, wielkość może ulec zmianie
- Wygląd budynku, jego części oraz zagospodarowanie terenu mogą nieznacznie ulec zmianie na etapie realizacji obiektu. Zmianie natomiast nie ulegną istotne cechy świadczenia oraz funkcjonalność budynku.

**ARCHITEKCI**  
PRACOWNIA ARCHITEKTONICZNA  
JAKUB SZATKOWSKI PAWEŁ ZAWADZKI  
tel. 501 167 320 501 051 524 04-028 WARSZAWA  
tel. 22 224 05 95 biuro: Al. Stanów Zjednoczonych 53 lok. 428