
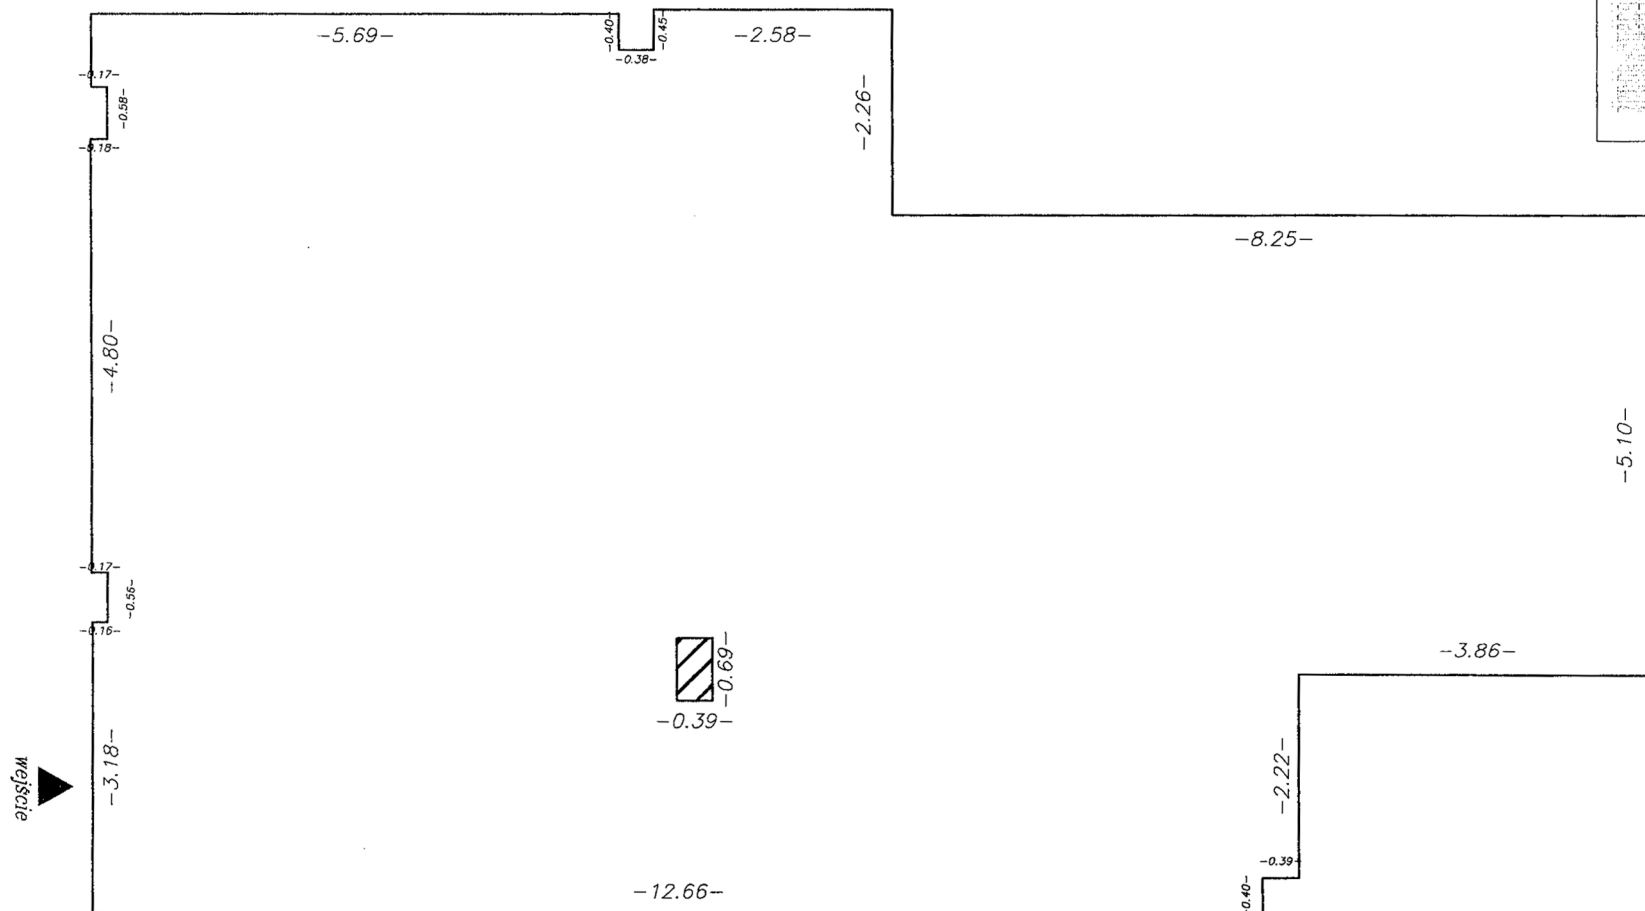


Kondygnacja: parter

Nr Lokalu: U5

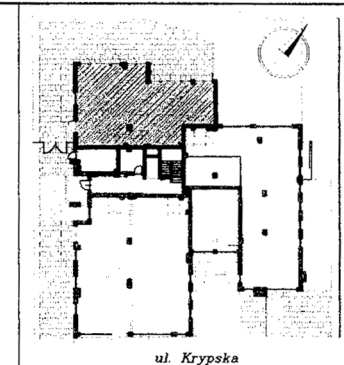

Powierzchnia użytkowa: 138,83m²

mgr inż. Cezary Prusik
uprawnienia budowlane do kierowania
robotami budowlanymi bez ograniczeń
w specjalności konstrukcyjno-budowlanej
nr ewid. MAZ/0073/OWOK/06

GEODETA UPRAWNIONY
mgr inż. Karol Błazejczyk
Upr nr. 21796

Nazwa lub symbol obiektu: Krypska 25		Rodzaj pracy: Inwentaryzacja powierzchni użytkowej.	
	Data	Nazwisko i imię wykonawcy	Wojew. MAZOWIECKIE
Pomierzył	01.06.16	Dariusz Giska, Paweł Kwaśnik	Powiat. Mst. Warszawa
			Dzielnica. Praga Pd.
Sprawdził	01.06.16	Karol Błazejczyk	Lokal nr U5
			Kondygnacja: PARTER
			BACAX Karol Błazejczyk 05-800 Pruszków Ul. Miernicza 40 lok 63 NIP 821-209-41-45 Regon 14279789 tel: 512 489 307