
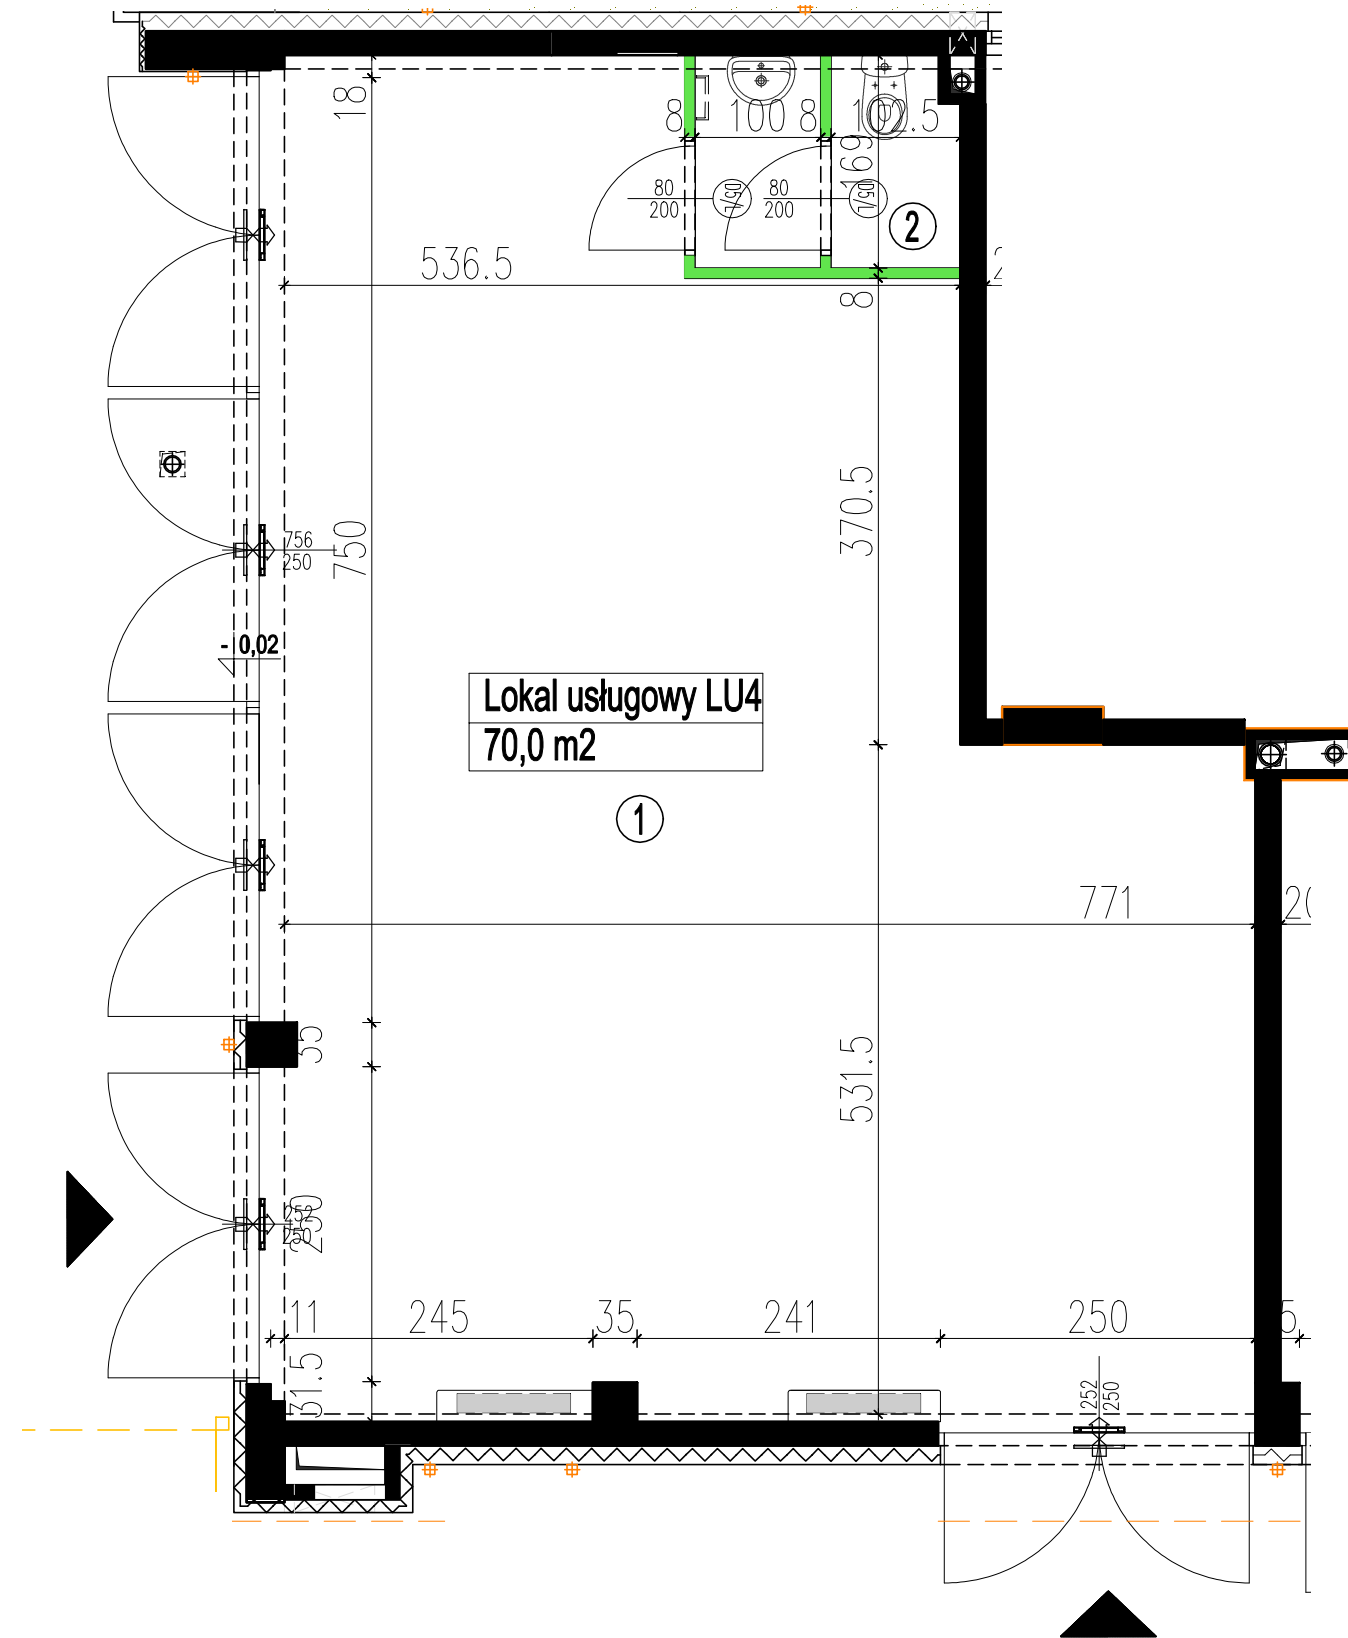
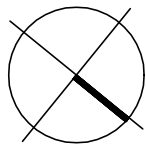


SKALA

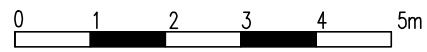

LEGENDA:

- grzejnik c.o. płytowy
- ściana z możliwością rozbiórki
- pion kanalizacyjny
- ściana nierozbieralna
- nawietrzak okienny

UWAGI:

- Podane powierzchnie i wymiary mogą ulec niewielkim zmianom wynikającym z realizacji obiektu.
- Aranżacja pomieszczeń w mieszkaniu jest przykładowa. Wyposażenie przedstawione tylko w celach prezentacji, nie stanowi zobowiązania umownego.
- Lokalizacja punktów elektrycznych i grzejników może ulec niewielkim zmianom.
- Wygląd budynku, jego części oraz zagospodarowanie terenu mogą nieznacznie ulec zmianie na etapie realizacji obiektu. Zmianie natomiast nie ulegną istotne cechy świadczenia oraz funkcjonalność budynku.


SP Invest
GRUPA KAPITAŁOWA

INWESTOR

Toroo Development Sp. z o.o.

Ul. Marconich 11 lok.4, 00-954 Warszawa

INWESTYCJA PRZY UL. IGAŃSKIEJ 19

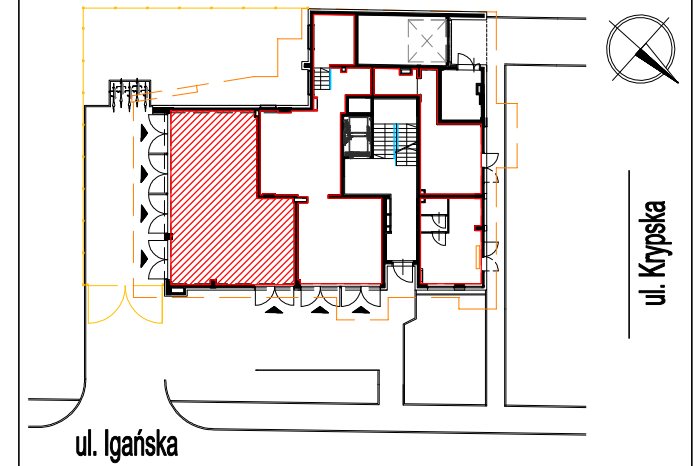

KONDYGNACJA

PARTER LOKALE USŁUGOWE 4

① POW. USŁUGOWA	65,7 m ²
② POM. SANITARNE	3,1 m ²

LOKAL USŁUGOWY LU4

POW. UŻYTKOWA **70,0 m²**
pow. wg normy PN-ISO 9836.