
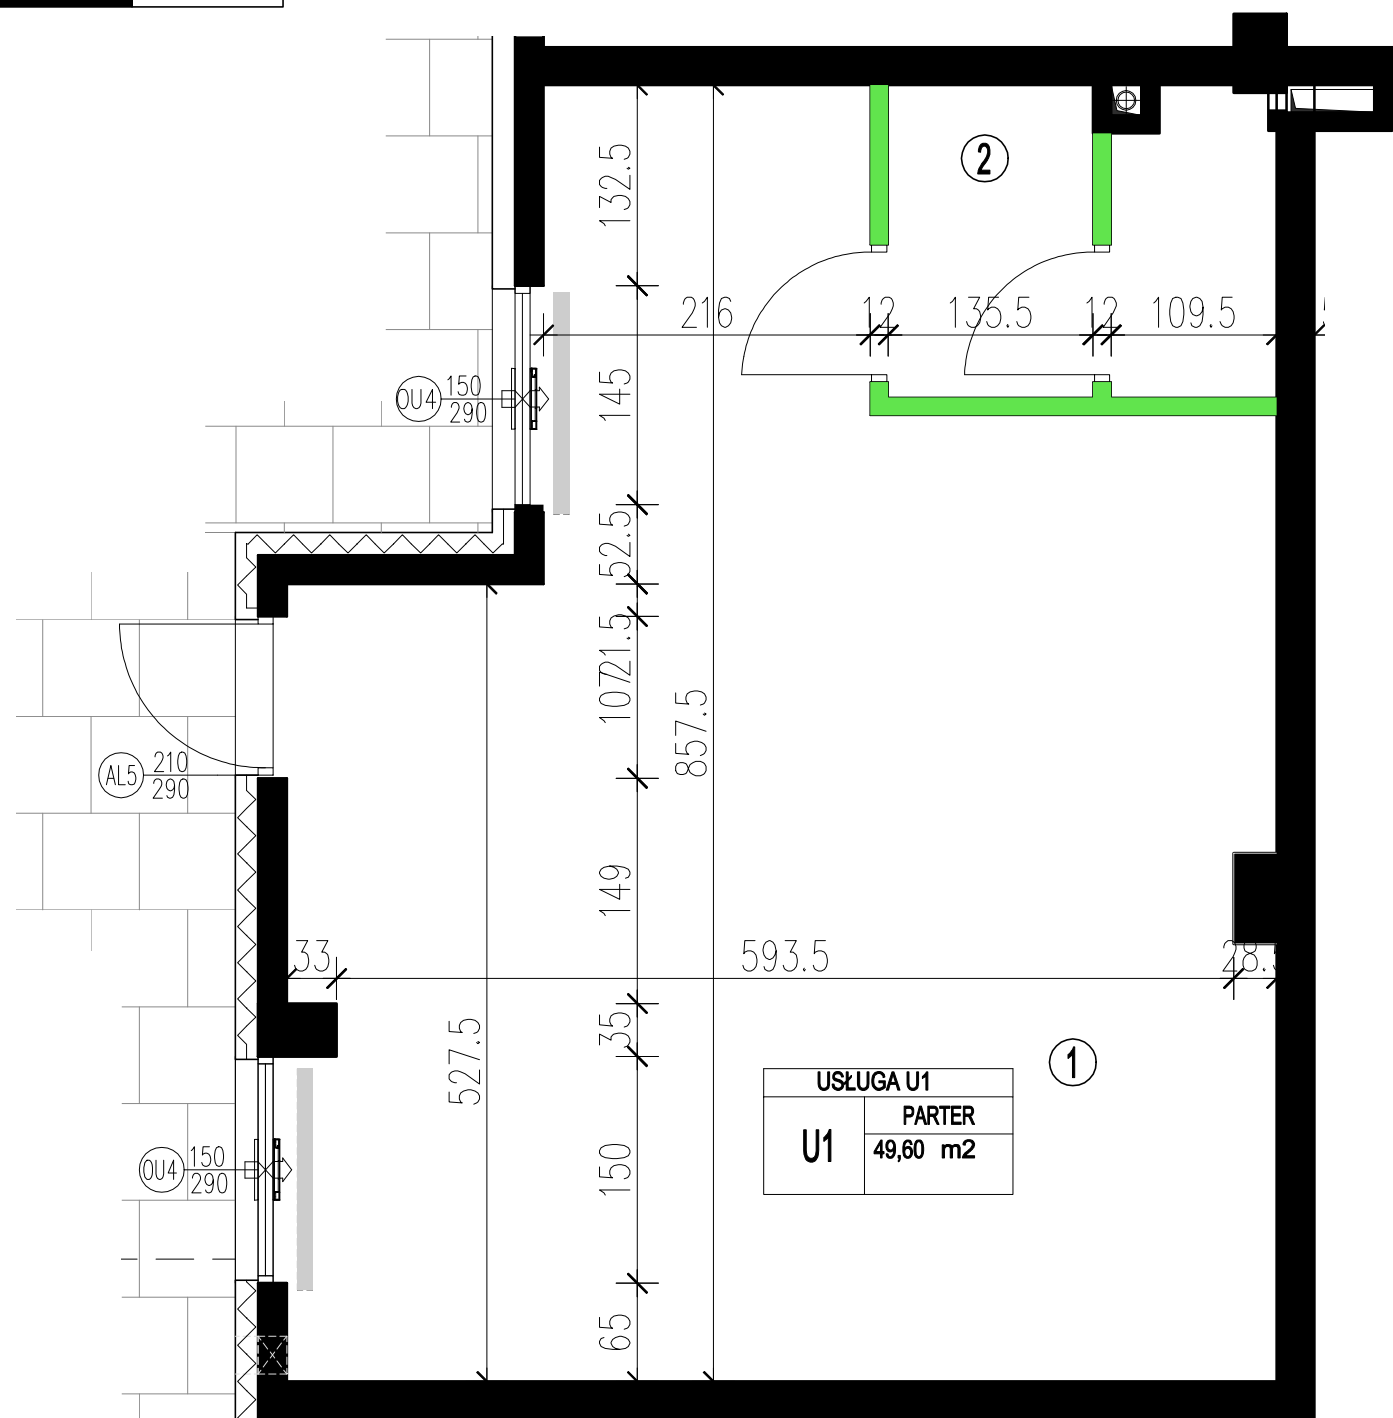
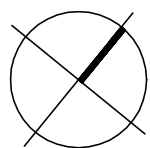


SKALA

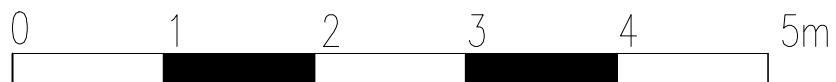

LEGENDA:

- grzejnik c.o. płytowy
- ściana z możliwością rozbiórki
- pion kanalizacyjny
- ściana nierozbieralna
- nawietrzak okienny


UWAGI:

- Podane powierzchnie i wymiary mogą ulec niewielkim zmianom wynikającym z realizacji obiektu.
- Aranżacja pomieszczeń w mieszkaniu jest przykładowa. Wyposażenie przedstawione tylko w celach prezentacji, nie stanowi zobowiązania umownego.
- Lokalizacja punktów elektrycznych i grzejników może ulec niewielkim zmianom.
- Wygląd budynku, jego części oraz zagospodarowanie terenu mogą nieznacznie ulec zmianie na etapie realizacji obiektu. Zmianie natomiast nie ulegną istotne cechy świadczenia oraz funkcjonalność budynku.

SP Invest
GRUPA KAPITAŁOWA

INWESTOR

Toroo Apartments DVE Sp. z o.o. Sp. k.
Ul. Marconich 11 lok.4, 02-954 Warszawa
Inwestycja przy ul. Szwedzkiej 43

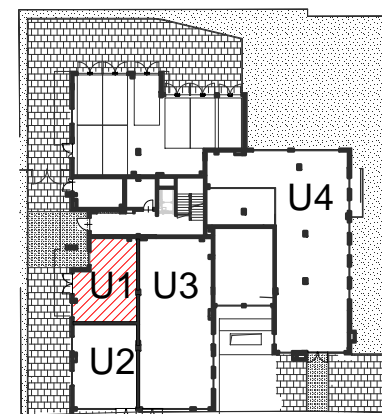

ul. Krypska

KONDYGNACJA

PARTER LOKALE USŁUGOWE

①	POW. USŁUGOWA	43,9 m ²
②	POM. SANITARNE	4,6 m ²

LOKAL USŁUGOWY LU1

POW. UŻYTKOWA **49,6 m²**
pow. wg normy PN-ISO 9836.