
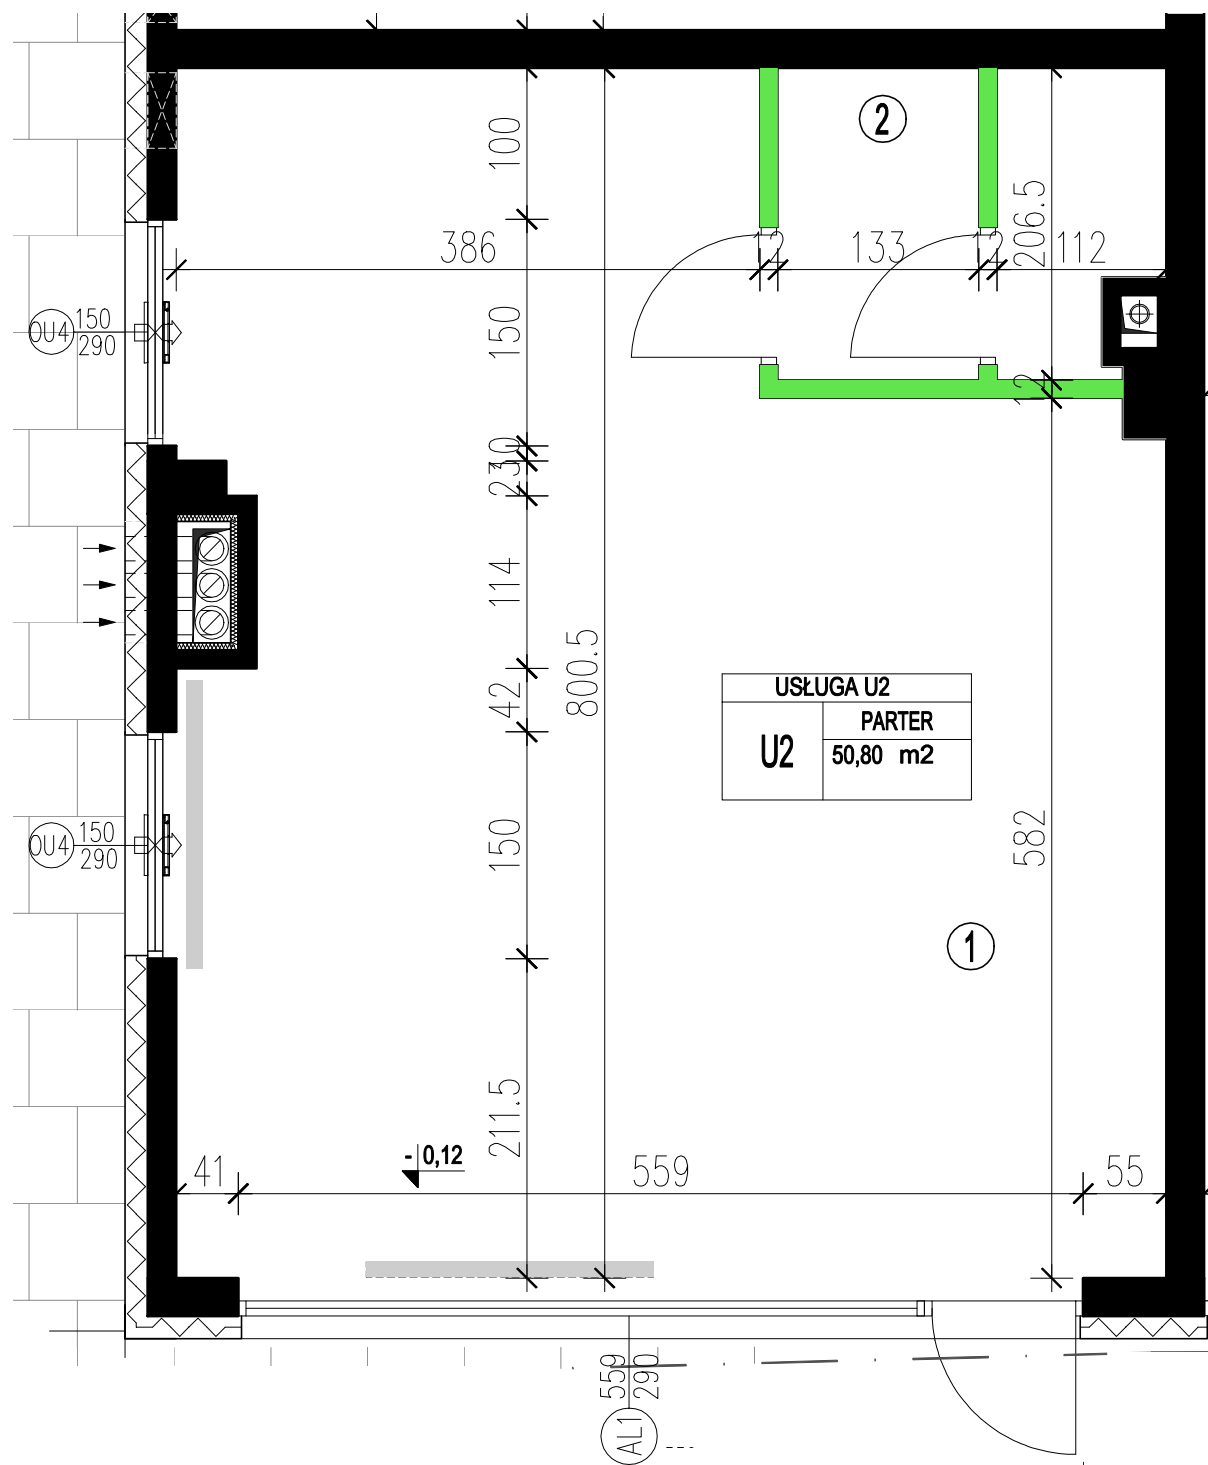



SKALA

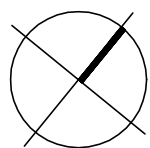

SP Invest
GRUPA KAPITAŁOWA

INWESTOR

Toroo Apartments DVE Sp. z o.o. Sp. k.
Ul. Marconich 11 lok.4, 02-954 Warszawa
Inwestycja przy ul. Szwedzkiej 43

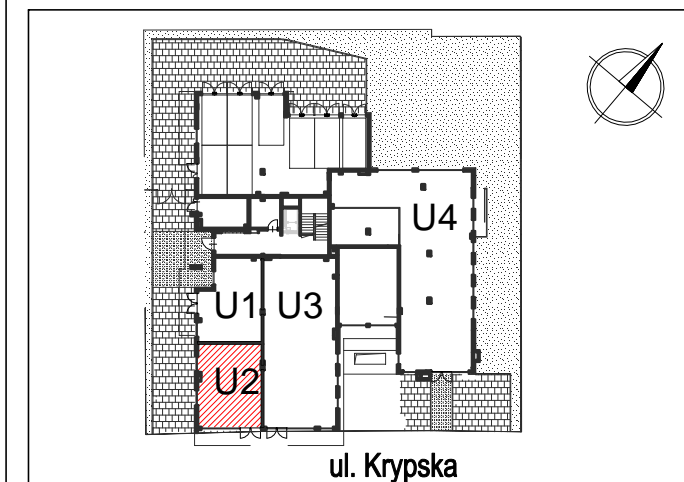

KONDYGNACJA

PARTER LOKALE USŁUGOWE

①	POW. USŁUGOWA	45,3 m ²
②	POM. SANITARNE	4,5 m ²

LOKAL USŁUGOWY LU2

POW. UŻYTKOWA **50,8 m²**
pow. wg normy PN-ISO 9836.

LEGENDA:

- grzejnik c.o. płytowy
- ściana z możliwością rozbiórki
- ściana nierozbieralna
- pion kanalizacyjny
- nawietrzak okienny

UWAGI:

- Podane powierzchnie i wymiary mogą ulec niewielkim zmianom wynikającym z realizacji obiektu.
- Aranżacja pomieszczeń w mieszkaniu jest przykładowa. Wyposażenie przedstawione tylko w celach prezentacji, nie stanowi zobowiązania umownego.
- Lokalizacja punktów elektrycznych i grzejników może ulec niewielkim zmianom.
- Wygląd budynku, jego części oraz zagospodarowanie terenu mogą nieznacznie ulec zmianie na etapie realizacji obiektu. Zmianie natomiast nie ulegną istotne cechy świadczenia oraz funkcjonalność budynku.