

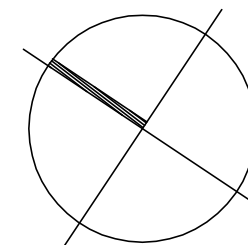


0 1 2 3 4 5m
SKALA

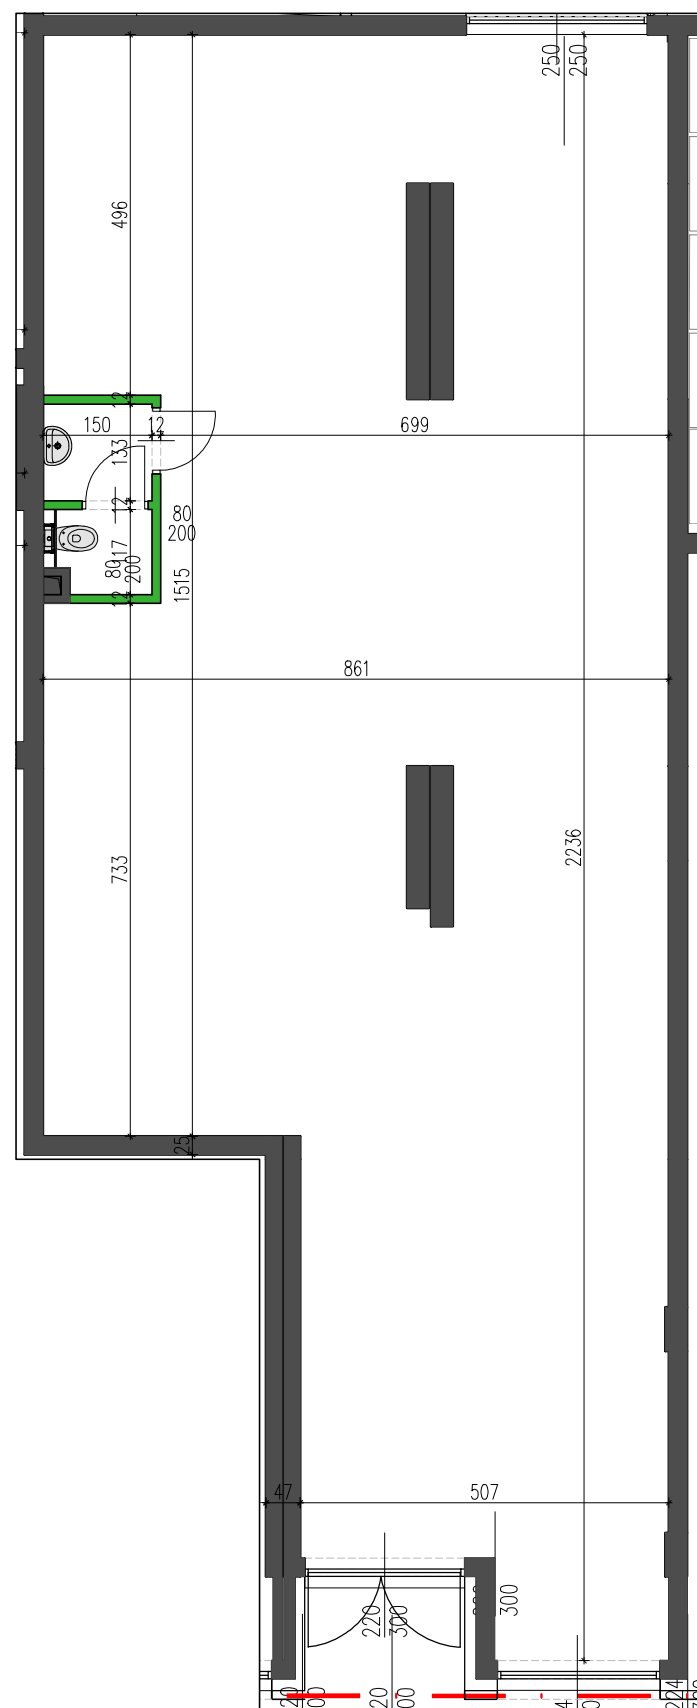

SP Invest
GRUPA KAPITAŁOWA

INWESTOR
SZWEDZKA 4 DVE Sp. z o.o. Sp. k.
Ul. Marconich 11 lok.4, 02-954 Warszawa
Inwestycja przy ul. Szwedzkiej 4

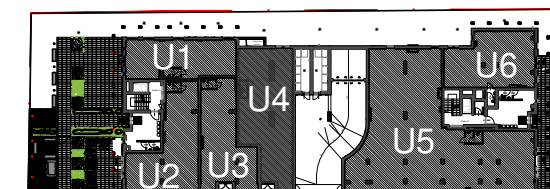

ul. Szwedzka

KONDYGNACJA

NR USŁUGI

PARTER

U4

POW. UŻYTKOWA **162,42m²**
wg ISO

① POWIERZCHNIA USŁUGOWA	159,1 m ²
② TOALETA	3,6 m ²

LEGENDA:

tablica usług	przełączniki oświetlenia	grzejnik c.o. płytowy	ściana nierozbieralna	wypust dla nagrzewnicy
gniazdo wtykowe	punkty świetlne	pion kanalizacyjny	ściana z możliwością rozbiórki (możliwość połączenia lokali)	H=x,xx wysokość pomieszczenia

UWAGI:

- Podane powierzchnie i wymiary mogą ulec niewielkim zmianom wynikającym z realizacji obiektu.
- Pokazano lokalizację grzejników, wielkość może ulec zmianie
- Wygląd budynku, jego części oraz zagospodarowanie terenu mogą nieznacznie ulec zmianie na etapie realizacji obiektu. Zmianie natomiast nie ulegną istotne cechy świadczenia oraz funkcjonalność budynku.