



0 1 2 3 4 5m
SKALA

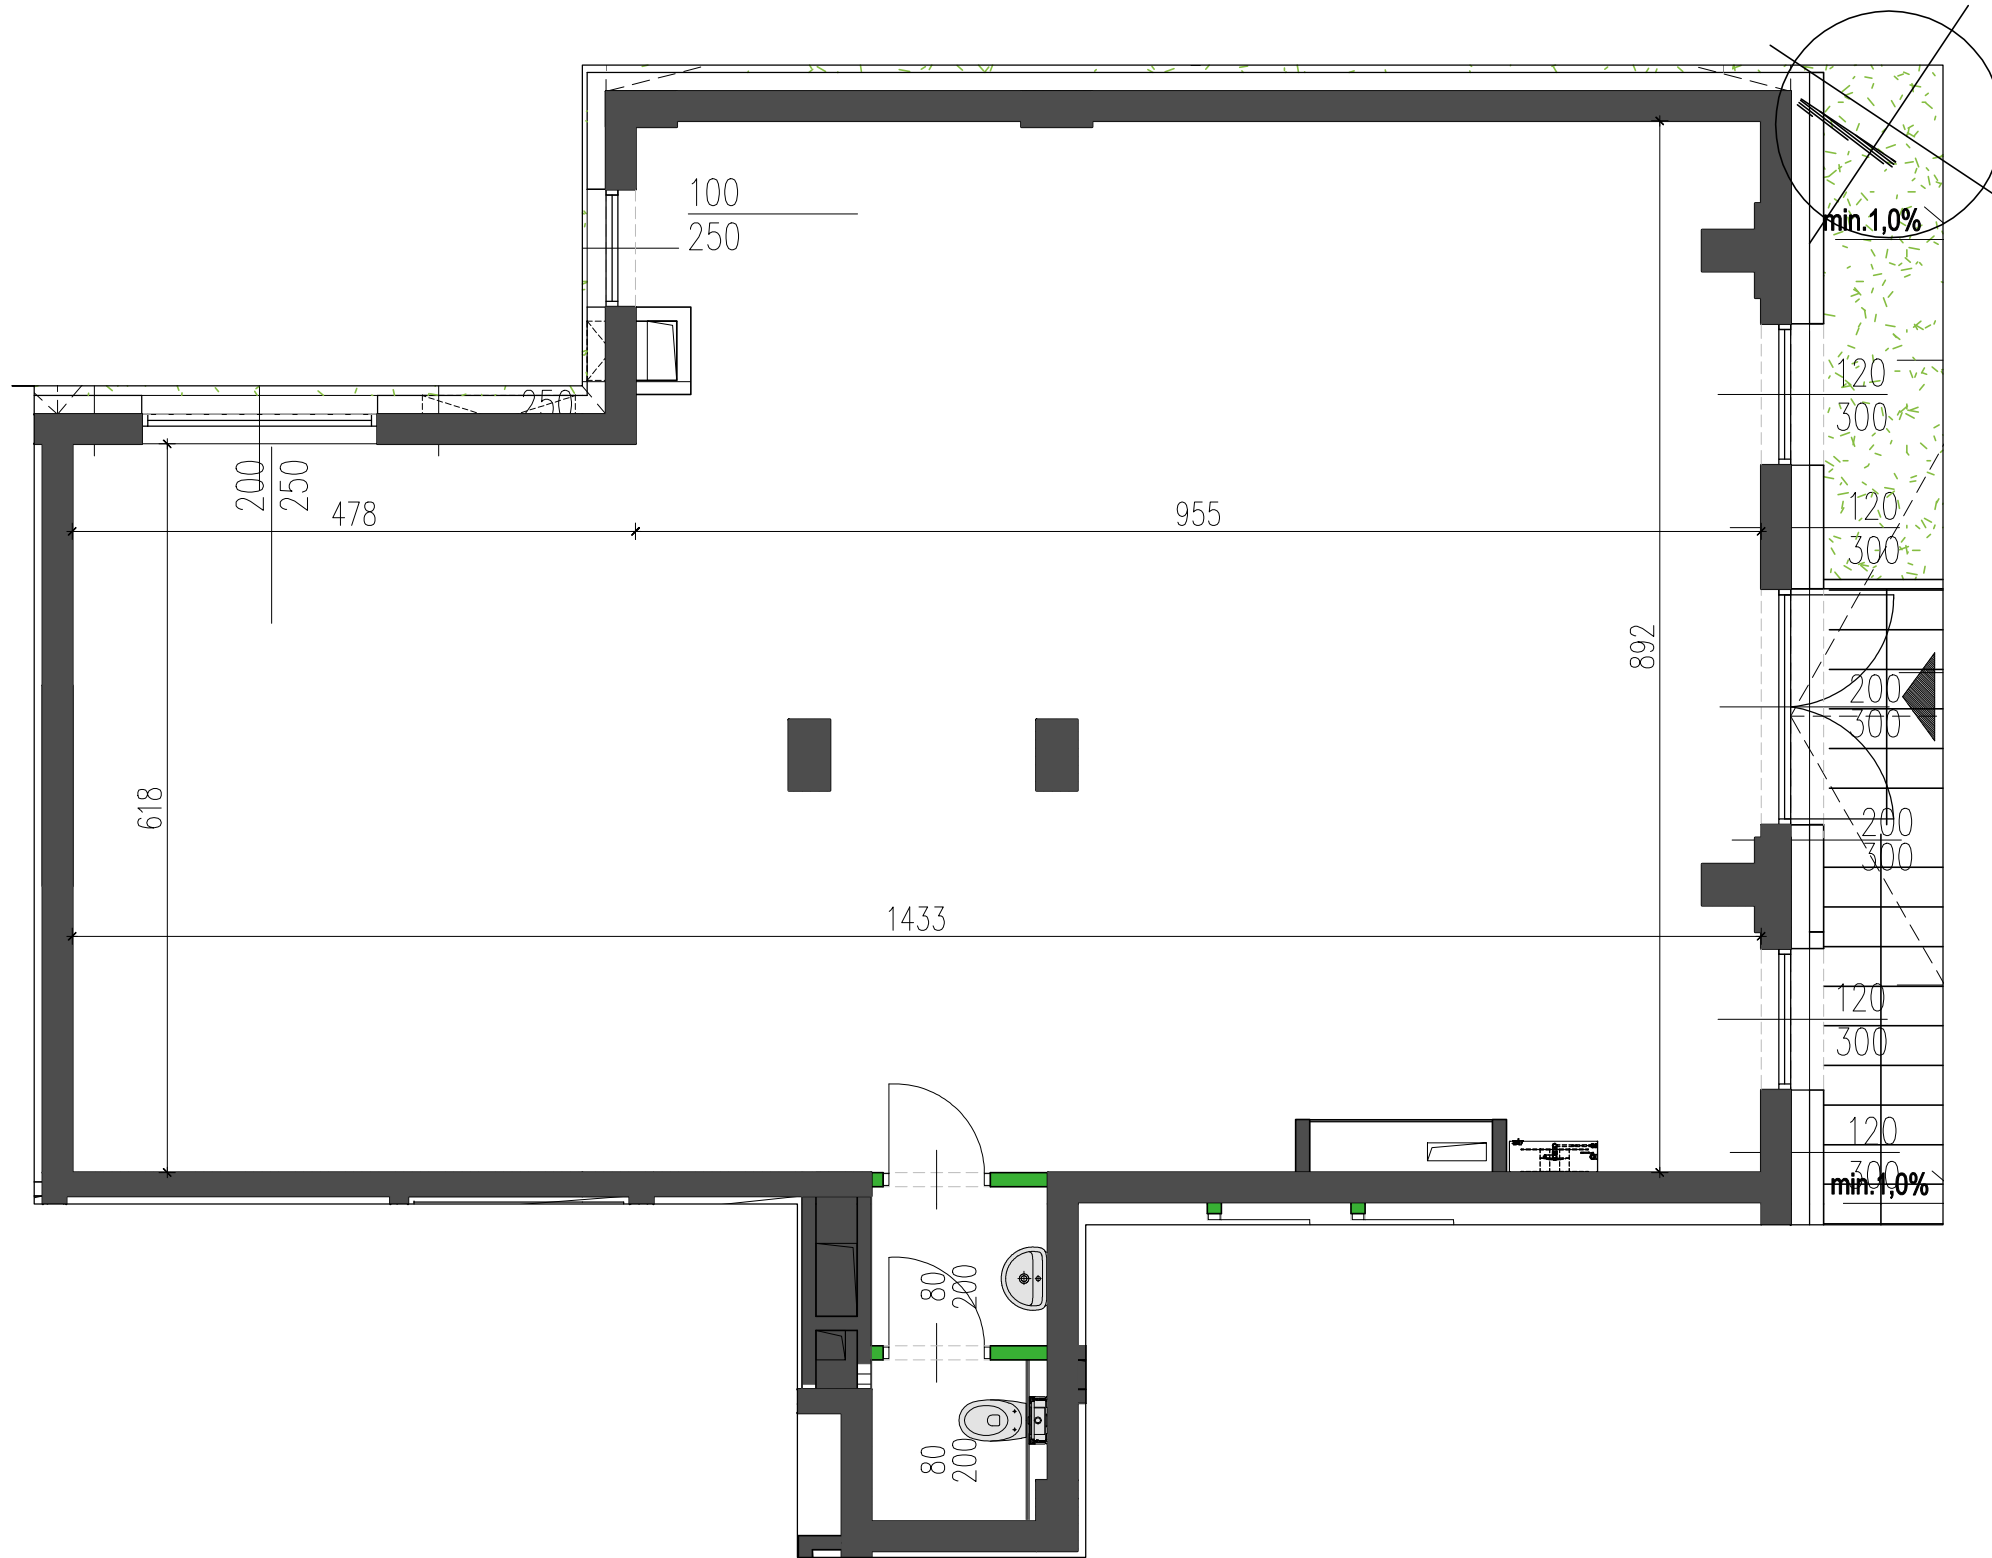

SP Invest
GRUPA KAPITAŁOWA

INWESTOR
SZWEDZKA 4 DVE Sp. z o.o. Sp. k.
Ul. Marconich 11 lok.4, 02-954 Warszawa
Inwestycja przy ul. Szwedzkiej 4

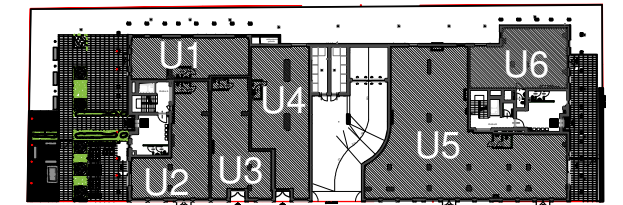

ul. Szwedzka

KONDYGNACJA

NR USŁUGI

PARTER

U6

POW. UŻYTKOWA **116,21m²**
wg ISO

- | | | |
|---|-----------------------|---------------------|
| ① | POWIERZCHNIA USŁUGOWA | 113,1m ² |
| ② | TOALETA | 4,0m ² |

LEGENDA:

- | | | | | |
|-----------------|--------------------------|-----------------------|--|-------------------------------|
| tablica usług | przełączniki oświetlenia | grzejnik c.o. płytowy | ściana nierozbieralna | wypust dla nagrzewnicy |
| gniazdo wtykowe | punkty świetlne | pion kanalizacyjny | ściana z możliwością rozbiórki (możliwość połączenia lokali) | H=x,xx wysokość pomieszczenia |

UWAGI:

- Podane powierzchnie i wymiary mogą ulec niewielkim zmianom wynikającym z realizacji obiektu.
- Pokazano lokalizację grzejników, wielkość może ulec zmianie
- Wygląd budynku, jego części oraz zagospodarowanie terenu mogą nieznacznie ulec zmianie na etapie realizacji obiektu. Zmianie natomiast nie ulegną istotne cechy świadczenia oraz funkcjonalność budynku.