

# WINCENTEGO 66



## MIESZKANIE:

01


POWIERZCHNIA UŻYTKOWA  
OGRÓDEK

56,45 m<sup>2</sup>  
95,36 m<sup>2</sup>

NR	NAZWA	POW.
01	POKÓJ Z ANEKSEM KUCH.	12,49 m <sup>2</sup>
02	ŁAZIENKA	9,86 m <sup>2</sup>
03	POKÓJ Z ANEKSEM KUCH.	10,91 m <sup>2</sup>
04	ŁAZIENKA	2,77 m <sup>2</sup>
05	POKÓJ Z ANEKSEM KUCH.	18,28 m <sup>2</sup>
06	ŁAZIENKA	3,02 m <sup>2</sup>
07	PRZEDPOKÓJ	2,52 m <sup>2</sup>

## PARTER


ZIELONY SKWER

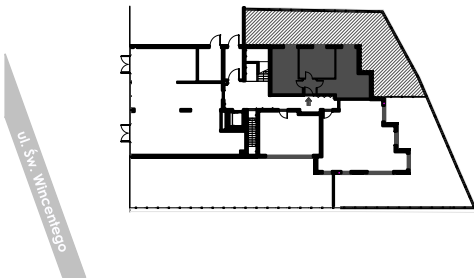

**INWESTOR:** WINCENTEGO DVE Sp. z o.o. Sp. k.  
ul. Marconich 11/4  
02-954 Warszawa

**AUTOR:** P R O J E K T

POLSKO-BELGIJSKA PRACOWNIA ARCHITEKTURY SP. Z O.O.  
POLISH-BELGIAN OFFICE OF ARCHITECTURE LTD.

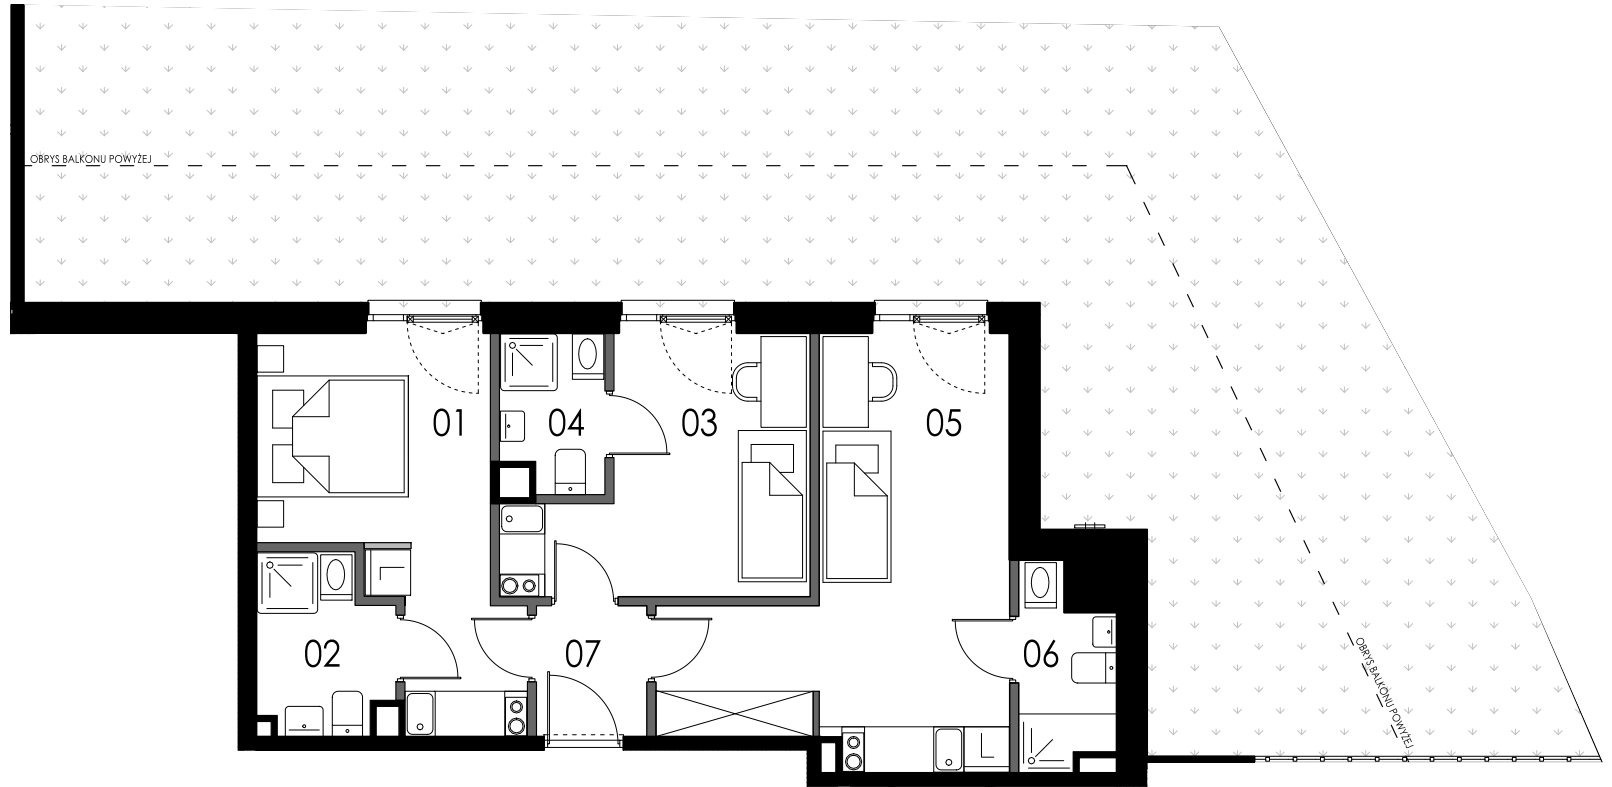

1m 5m

Ściana nierozbieralna ■■■■■ Ściana z możliwością rozbiórki ■■■■■

**SPRZEDAŻ MIESZKAŃ: +48 22 642 80 99** | sprzedaz@spinvest.pl | www.spinvest.pl

Podane powyżej gabaryty pomieszczeń są wymiarowane bez tynków. Suma powierzchni pomieszczeń nie stanowi powierzchni mieszkania.  
Podane powierzchnie i wymiary mogą ulec niewielkim zmianom wynikającym z realizacji obiektu.  
Aranzacja pomieszczeń w mieszkaniu jest przykładowa. Wyposażenie przedstawiono wyłącznie w celach prezentacji. Nie stanowi ono zobowiązania umownego.  
Wygląd budynku, jego części oraz zagospodarowanie terenu mogą nieznacznie ulec zmianie na etapie realizacji obiektu. Natomiast zmianie nie ulegną istotne cechy świadczenia oraz funkcjonalność budynku.