

WINCENTEGO 66




MIESZKANIE: 02
POWIERZCHNIA UŻYTKOWA 64,79 m²
OGRÓDEK 99,14 m²

NR	NAZWA	POW.
01	HOL	6,43 m ²
02	ŁAZIENKA	5,82 m ²
03	POKÓJ	10,34 m ²
04	POKÓJ Z ANEKSEM KUCH.	26,76 m ²
05	POKÓJ	14,23 m ²

PARTER


ZIELONY SKWER

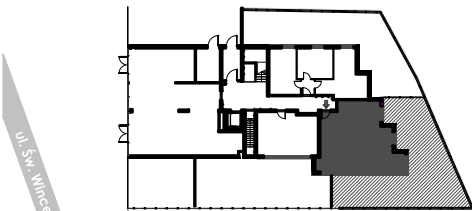

ul. Św. Wincentego 66

INWESTOR: WINCENTEGO DVE Sp. z o.o. Sp. k.
ul. Marconich 11/4
02-954 Warszawa

AUTOR: P R O J E K T
POLSKO-BELGIJSKA PRACOWNIA ARCHITEKTURY SP. Z O.O.
POLISH-BELGIAN OFFICE OF ARCHITECTURE LTD.

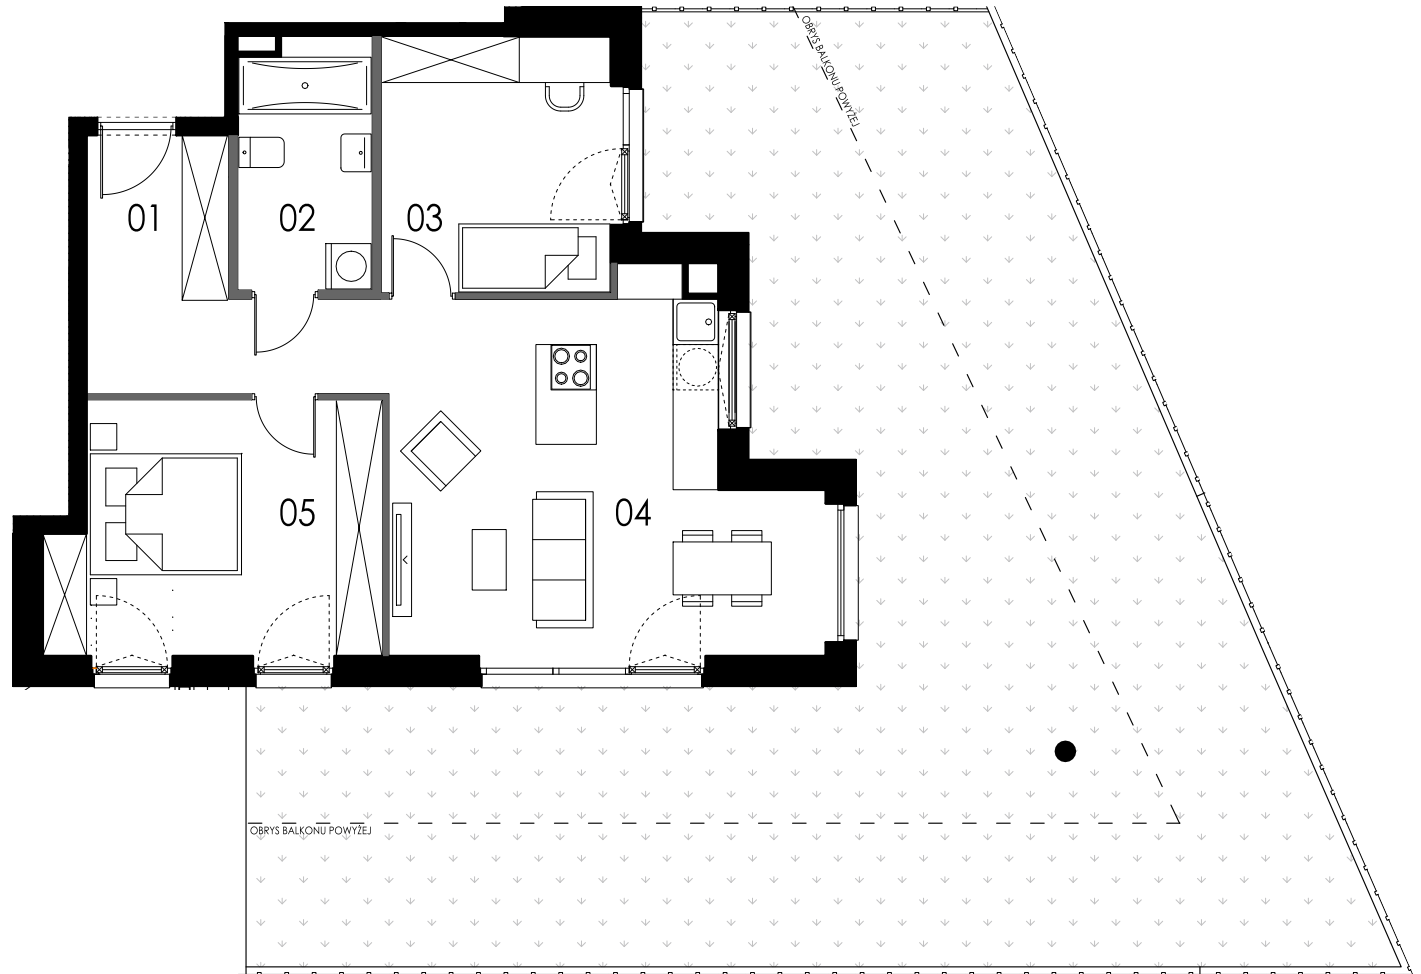

1m 5m

Ściana nierozbieralna ■■■■■ Ściana z możliwością rozbiórki ■■■■■

SPRZEDAŻ MIESZKAŃ: +48 22 642 80 99 | sprzedaz@spinvest.pl | www.spinvest.pl

Podane powyżej gabaryty pomieszczeń są wymiarowane bez tynków. Suma powierzchni pomieszczeń nie stanowi powierzchni mieszkania.
Podane powierzchnie i wymiary mogą ulec niewielkim zmianom wynikającym z realizacji obiektu.
Aranzacja pomieszczeń w mieszkaniu jest przykładowa. Wyposażenie przedstawiono wyłącznie w celach prezentacji. Nie stanowi ono zobowiązania umownego.
Wygląd budynku, jego części oraz zagospodarowanie terenu mogą nieznacznie ulec zmianie na etapie realizacji obiektu. Natomiast zmianie nie ulegną istotne cechy świadczenia oraz funkcjonalność budynku.