


LOKAL USŁUGOWY U7 ▲

POMIESZCZENIE PG1, PRZYNALEŻNE DO LOKALU U7 ▼

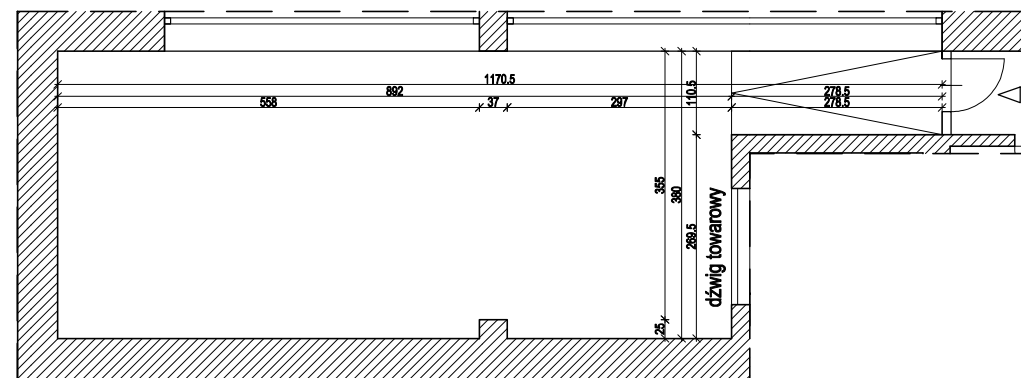


LOKAL USŁUGOWY U7
KONDYGNACJA: I PIĘTRO
POWIERZCHNIA UŻYTKOWA: 125.12 m ²
U7.1 - SALA USŁUGOWA - 108.84 m ²
U7.2 - ZAPLECZE SANITARNE - 2.96 m ²
U7.3 - ZAPLECZE SANITARNE - 7.01 m ²
U7.4 - ZAPLECZE SANITARNE - 4.83 m ²

*- SUMA POWIERZCHNI POMIESZCZEŃ NIE STANOWI POWIERZCHNI LOKALU
 - POWIERZCHNIA LICZONA PO ZEWNĘTRZNYM OBRYŚIE ŚCIAN W STANIE WYKOŃCZONYM Z POMINIĘCIEM ZABUDÓW NADAJĄCYCH SIĘ DO DEMONTAŻU
 - W LOKALU DWUPOZIOMOWYM POWIERZCHNIA SCHODÓW WLICZONA DO POWIERZCHNI NIŻSZEJ KONDYGNACJI


POMIESZCZENIE PG1, STANOWI POM. PRZYNALEŻNE DO LOKALU U7
KONDYGNACJA: PIWNICA
POWIERZCHNIA UŻYTKOWA: 36.88 m ²

LOKALIZACJA POMIESZCZENIA PG1 W PIWNICY:

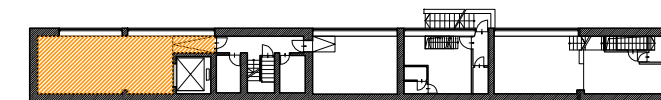

UL. PUŁAWSKA

LOKALIZACJA LOKALU U7 NA I PIĘTRZE:

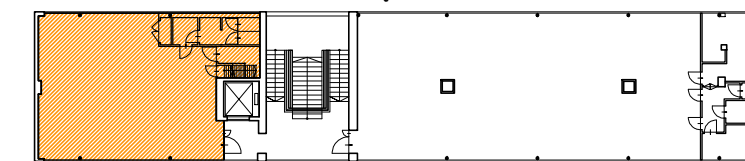

UL. PUŁAWSKA




BUDYNEK USŁUGOWY - UL. PUŁAWSKA 73/75, 02-595 WARSZAWA (DZIELNICA MOKOTÓW)

LOKAL USŁUGOWY U7 NA I PIĘTRZE WRAZ Z POMIESZCZENIEM PRZYNALEŻNYM PG 1 ZLOKALIZOWANYM W PIWNICY


LOKAL USŁUGOWY U8
KONDYGNACJA: I PIĘTRO
POWIERZCHNIA UŻYTKOWA: 257.46 m2
U8.1 - SALA USŁUGOWA - 219.03 m2
U8.2 - ZAPLECZE - 1.74 m2
U8.3 - ZAPLECZE SANITARNE - 1.29 m2
U8.4 - ZAPLECZE - 5.53 m2
U8.5 - ZAPLECZE - 3.50 m2
U8.6 - ZAPLECZE - 8.19 m2

POMIESZCZENIE PG2, STANOWI POM. PRZYNALEŻNE DO LOKALU U8
KONDYGNACJA: PIWNICA
POWIERZCHNIA UŻYTKOWA: 4.00 m2
POMIESZCZENIE PG3, STANOWI POM. PRZYNALEŻNE DO LOKALU U8
KONDYGNACJA: PIWNICA
POWIERZCHNIA UŻYTKOWA: 4.18 m2


- *- SUMA POWIERZCHNI POMIESZCZEŃ NIE STANOWI POWIERZCHNI LOKALU
- POWIERZCHNIA LICZONA PO ZEWNĘTRZNYM OBRYSIE ŚCIAN W STANIE WYKOŃCZONYM Z POMINIĘCIEM ZABUDÓW NADAJĄCYCH SIĘ DO DEMONTAŻU
- W LOKALU DWUPOZIOMOWYM POWIERZCHNIA SCHODÓW WLICZONA DO POWIERZCHNI NIŻSZEJ KONDYGNACJI

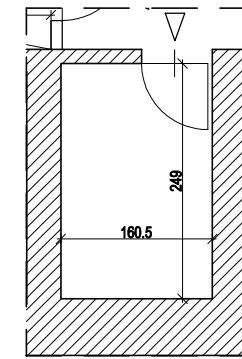

POMIESZCZENIE PG2
PRZYNALEŻNE DO
LOKALU U8 ▲

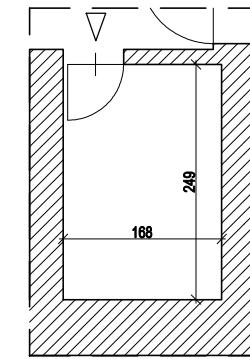


POMIESZCZENIE PG3
PRZYNALEŻNE DO
LOKALU U8 ▲

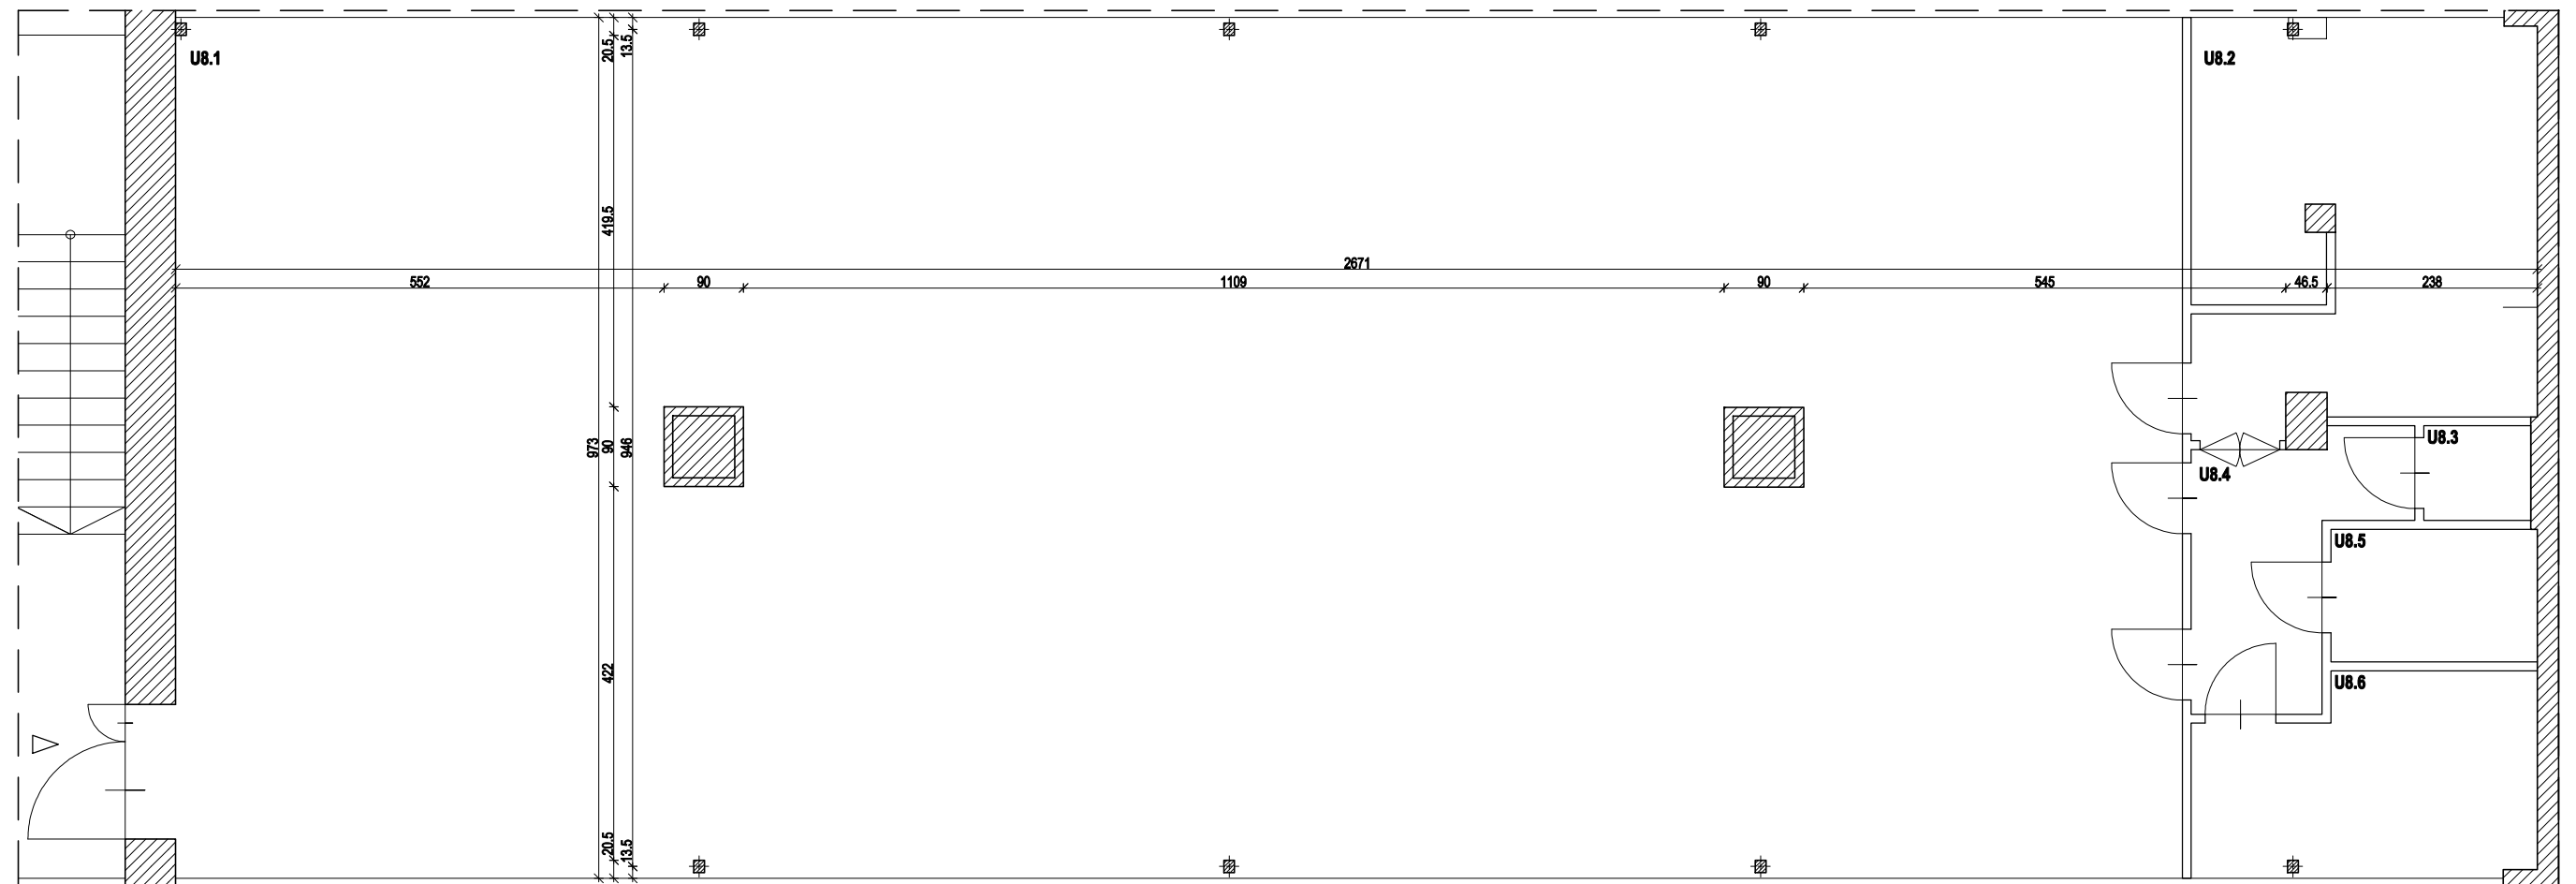


LOKAL USŁUGOWY U8 ▲

LOKALIZACJA POMIESZCZEŃ PG2 I PG3 W PIWNICY:

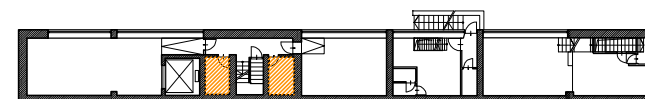

UL. PUŁAWSKA

LOKALIZACJA LOKALU U8 NA I PIĘTRZE:

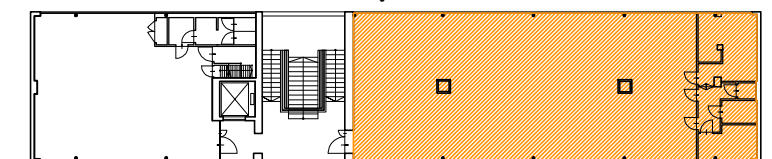

UL. PUŁAWSKA



BUDYNEK USŁUGOWY - UL. PUŁAWSKA 73/75, 02-595 WARSZAWA (DZIELNICA MOKOTÓW)

LOKAL USŁUGOWY U8 NA I PIĘTRZE WRAZ Z POMIESZCZENIAMI PRZYNALEŻNYMI PG2 I PG3 ZLOKALIZOWANYMI W PIWNICY