


Kondygnacja: Parter Nr Lokalu: U2

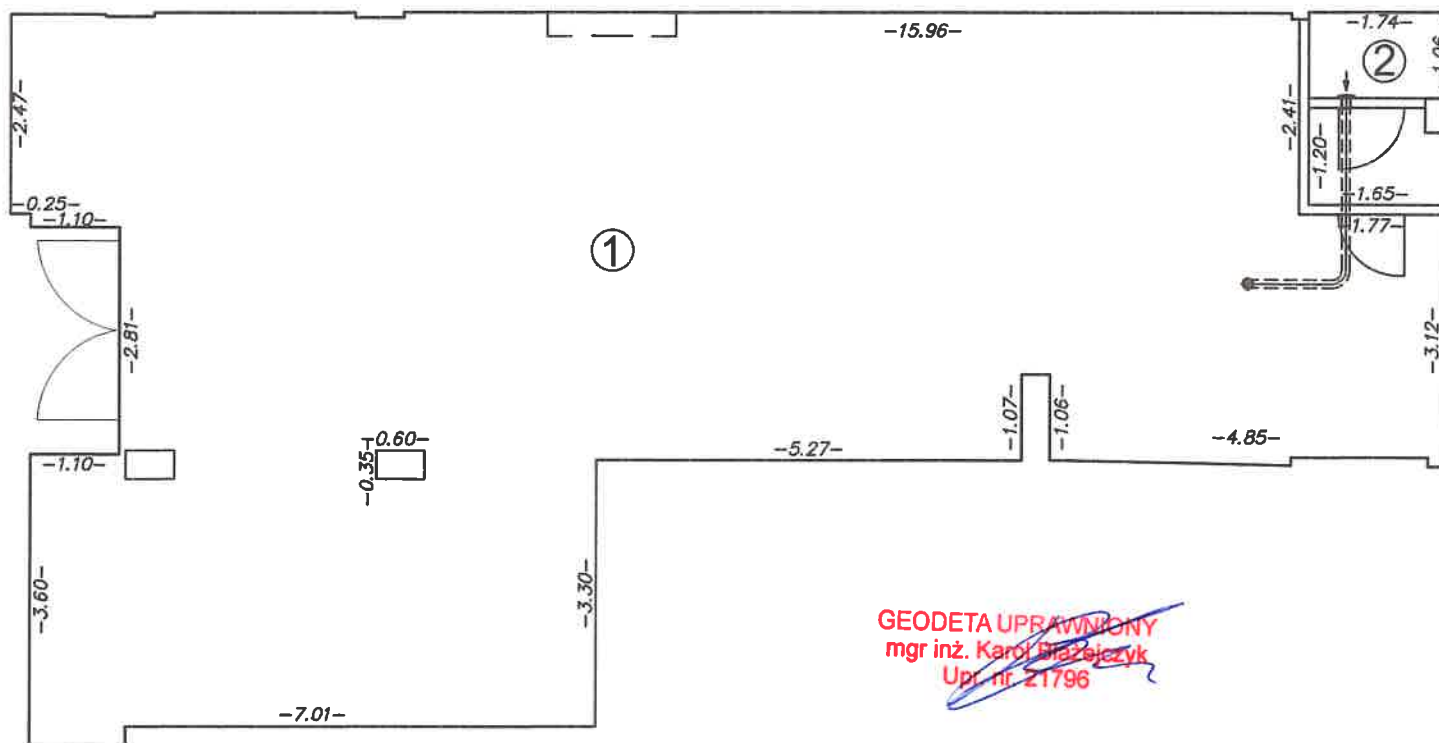

GEODETA UPRAWNIENY  
mgr inż. Karol Błażejczyk  
Upl. nr. 21796


Pomiary wykonane wg. PN-ISO 9836

Powierzchnia użytkowa: 116,68m<sup>2</sup>

① POWIERZCHNIA USŁUGOWA 112,76m<sup>2</sup>

② TOALETA 3,84m<sup>2</sup>

\* suma powierzchni pomieszczeń nie stanowi powierzchni mieszkania

Nazwa lub symbol obiektu:		Szwedzka 4	Rodzaj pracy: Inwentaryzacja powierzchni użytkowej.	
	Data	Nazwisko i imię wykonawcy	Wojew. MAZOWECKIE	
Pomierzył	03.12.20.	Karol Błażejczyk Paweł Kwaśnik	Powiat. Mst. Warszawa	 BACAX Karol Błażejczyk 05-800 Pruszków Ul. Miernicza 40 lok 63 NIP 821-209-41-45 Regon 142779789 tel: 512 489 307
Sprawdził	03.12.20.	Karol Błażejczyk	Dzielnica. Praga-Północ	
			Lokal nr U2 Kondygnacja: parter	