


0 1 2 3 4 5m

SKALA

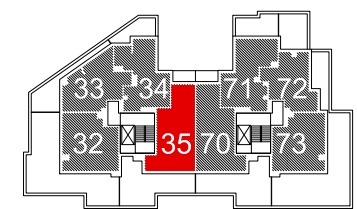

ul. Magnacka

KONDYGNACJA	TYP	NR LOKALU
PIĘTRO VI	2PK	35



①	HALL	12,2 m ²
②	POKÓJ DZIENNY+ANEKS KUCH	23,4 m ²
③	ŁAZIENKA	3,6 m ²
④	WC	2,0 m ²
⑤	POKÓJ	12,4 m ²
⑥	WNEKA SZAFOWA	5,3 m ²
⑦	HALL	11,3 m ²
⑧	POKÓJ	12,5 m ²
⑨	POKÓJ	11,0 m ²
⑩	ŁAZIENKA	4,1 m ²

POW. UŻYTKOWA **100,49 m²**
projektowana powierzchnia mieszkania

⑪	Taras	40,4 m ²
⑫	Loggia	4,4 m ²
⑬	Loggia (antresola)	4,4 m ²

podana powyżej powierzchnia poszczególnych pomieszczeń
 wymiarowana bez tynków, suma powierzchni pomieszczeń nie
 stanowi powierzchni mieszkania

- UWAGI:
- Podane powierzchnie i wymiary mogą ulec niewielkim zmianom wynikającym z realizacji obiektu.
 - Aranżacja pomieszczeń w mieszkaniu jest przykładowa. Wyposażenie przedstawione tylko w celach prezentacji, nie stanowi zobowiązania umownego.
 - Lokalizacja punktów elektrycznych i grzejników może ulec niewielkim zmianom.
 - Wygląd budynku, jego części oraz zagospodarowanie terenu mogą nieznacznie ulec zmianie na etapie realizacji obiektu. Zmianie natomiast nie ulegną istotne cechy świadczenia oraz funkcjonalność budynku.

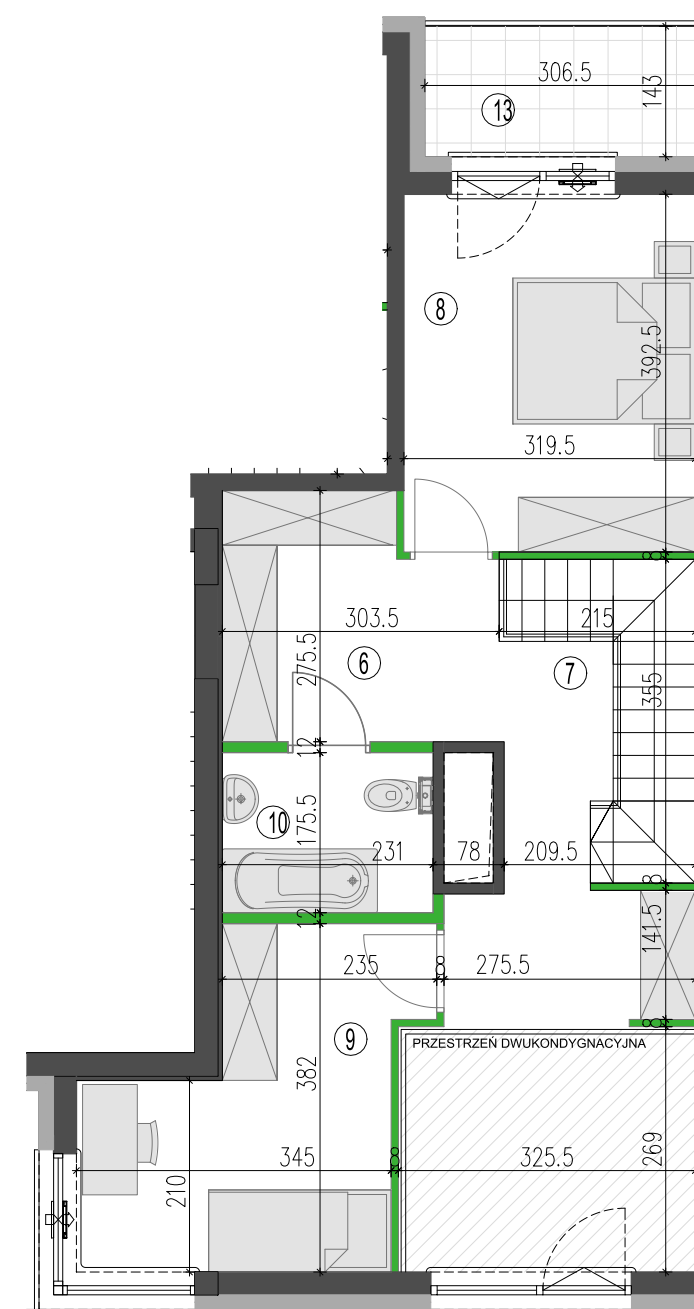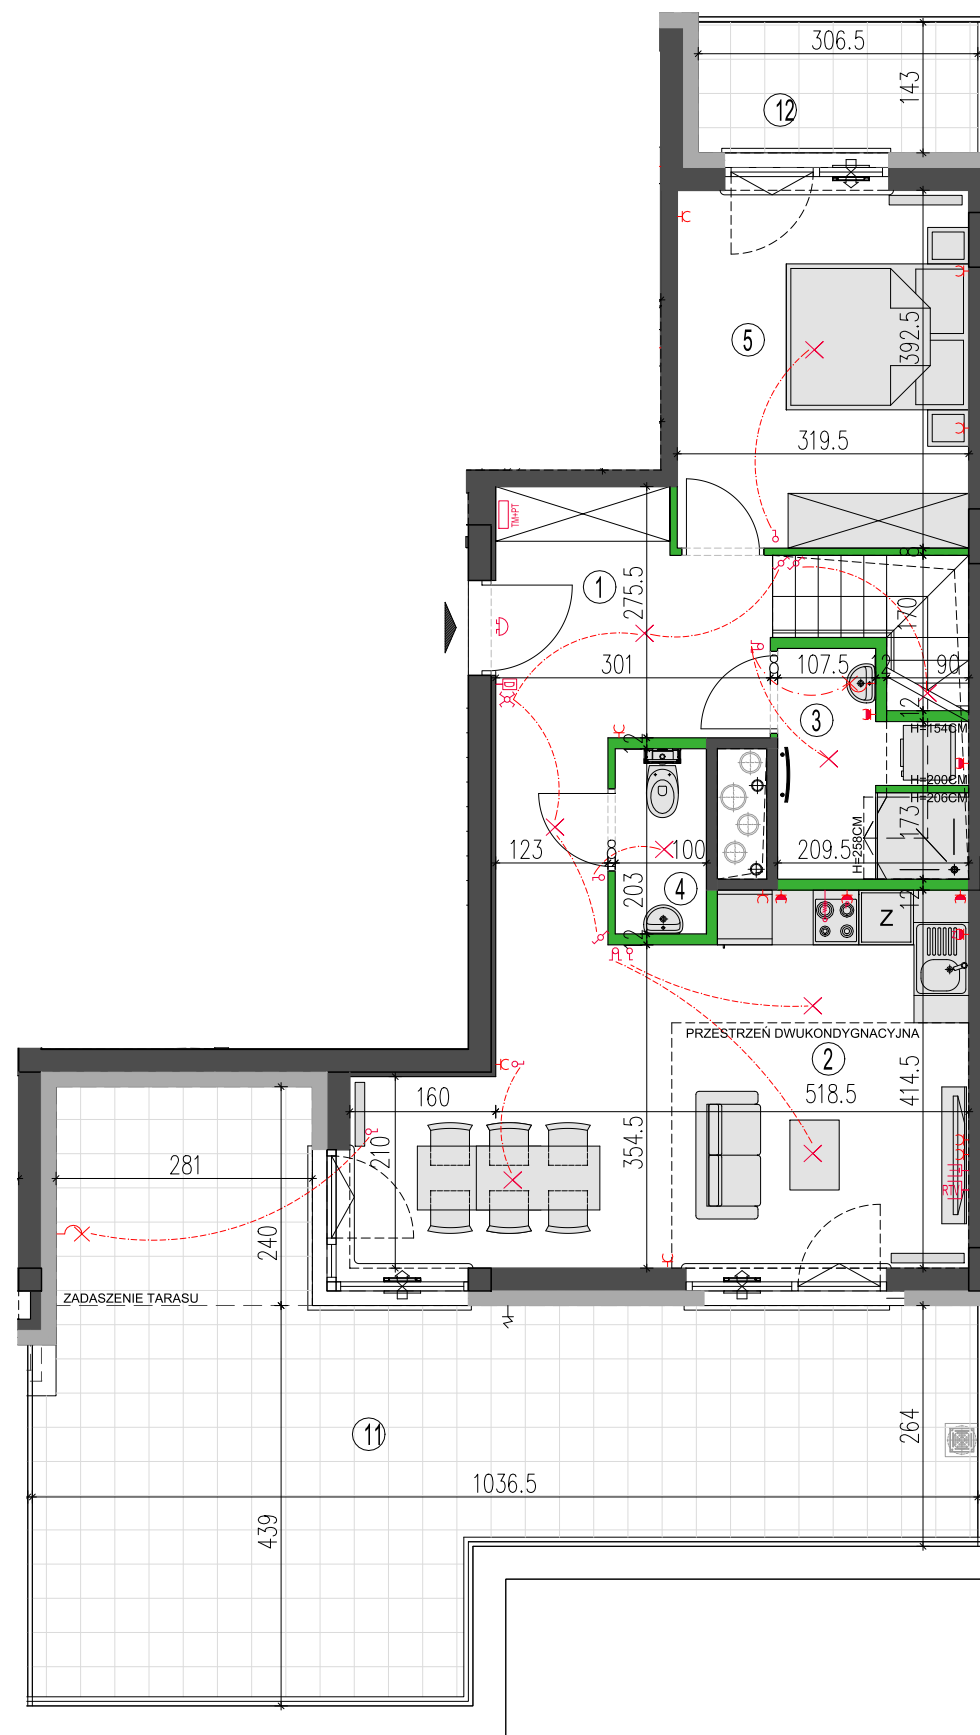

ARANŻACJA DRUGIEGO POZIOMU MIESZKANIA (ANTRESOLI)
 W ZAKRESIE WŁASNYM KLIENTA

LEGENDA:

gniazdo teletechniczne (telefon, internet)
 tablica mieszkaniowa
 puszka rozgaleźna inst. telefonicznej

wypust RTV

gniazdo wtykowe

punkty świetlne

przełączniki oświetlenia

wypust dzwonkowy

domofon

puszka przyłączeniowa kuchni

nawietrzak okienny/ścienny

grzejnik c.o. płytowy

grzejnik c.o. drabinkowy

ściana z możliwością rozbiórki

ściana nierozbieralna

pion kanalizacyjny

SP Invest
 GRUPA KAPITAŁOWA