
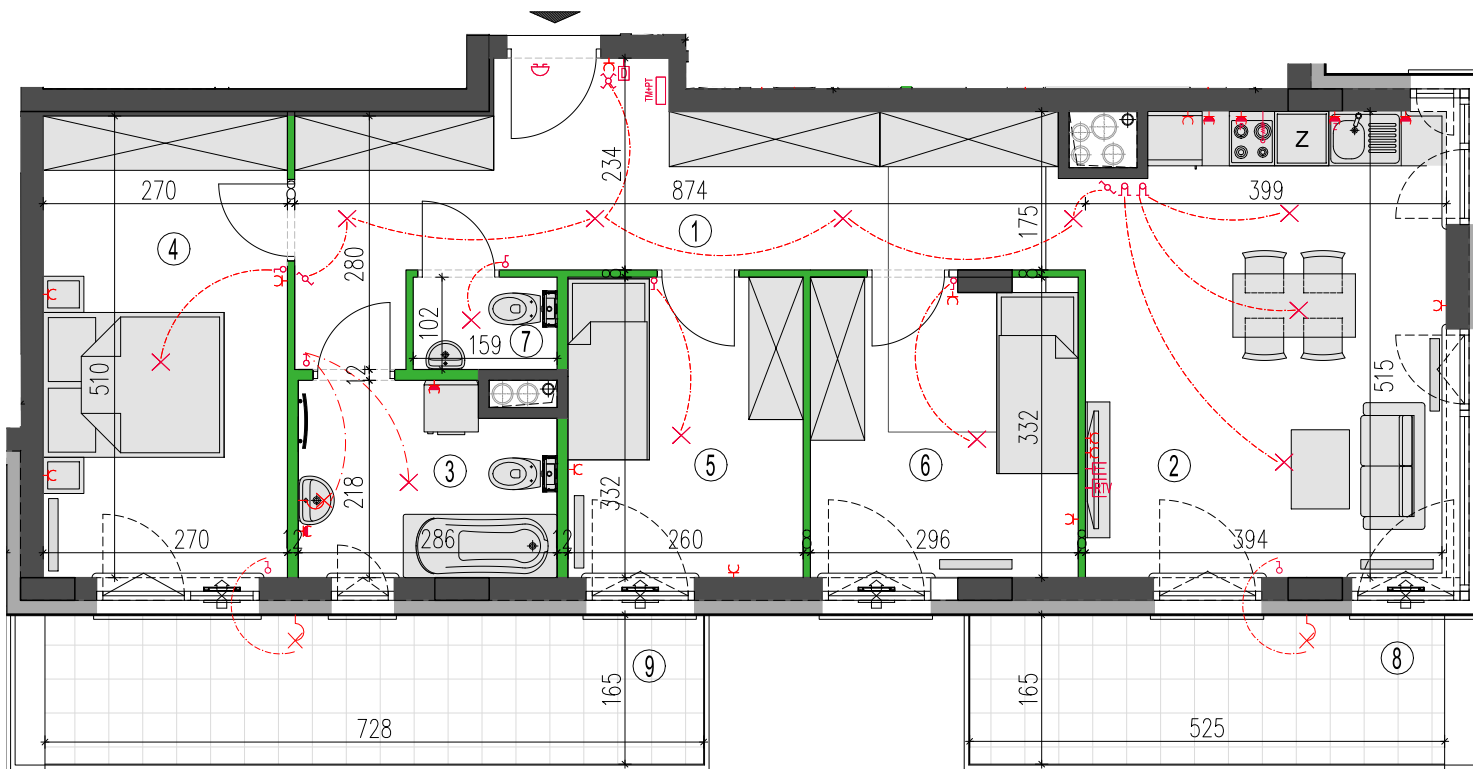



0 1 2 3 4 5m

SKALA

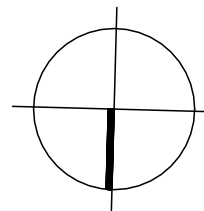

SP Invest
GRUPA KAPITAŁOWA

INWESTOR
MAGNACKA DVE Sp. z o. o. Sp. K.
Ul. Marconich 11 lok.4, 02-954 Warszawa
Inwestycja przy ul. Magnackiej

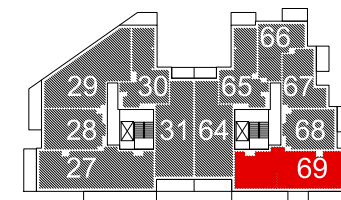

ul. Magnacka

KONDYGNACJA	TYP	NR LOKALU
PIĘTRO V	4PK	69

1	HALL	17,1 m ²
2	POKÓJ DZIENNY+ANEKS KUCH	20,3 m ²
3	ŁAZIENKA	5,9 m ²
4	POKÓJ	13,0 m ²
5	POKÓJ	8,7 m ²
6	POKÓJ	9,9 m ²
7	WC	1,6 m ²

POW. UŻYTKOWA **77,95 m²**
projektowana powierzchnia mieszkania

8	Balkon	8,7 m ²
9	Balkon	12,0 m ²

podana powyżej powierzchnia poszczególnych pomieszczeń
wymiarowana bez tynków, suma powierzchni pomieszczeń nie
stanowi powierzchni mieszkania

LEGENDA:

tablica mieszkaniowa	wypust RTV	punkty świetlne	grzejnik c.o. płytowy	ściana z możliwością rozbiórki
puszka rozgałęźna inst. telefonicznej	gniazdo wtykowe	przełączniki oświetlenia	grzejnik c.o. drabinkowy	ściana nierozbieralna
domofon	gniazdo teletechniczne (telefon, internet)	puszka przyłączeniowa kuchni	pion kanalizacyjny	nawietrzak okienny
wypust dzwonykowy				

UWAGI:

- Podane powierzchnie i wymiary mogą ulec niewielkim zmianom wynikającym z realizacji obiektu.
- Aranżacja pomieszczeń w mieszkaniu jest przykładowa. Wyposażenie przedstawione tylko w celach prezentacji, nie stanowi zobowiązania umownego.
- Lokalizacja punktów elektrycznych i grzejników może ulec niewielkim zmianom.
- Wygląd budynku, jego części oraz zagospodarowanie terenu mogą nieznacznie ulec zmianie na etapie realizacji obiektu. Zmianie natomiast nie ulegną istotne cechy świadczenia oraz funkcjonalność budynku.